


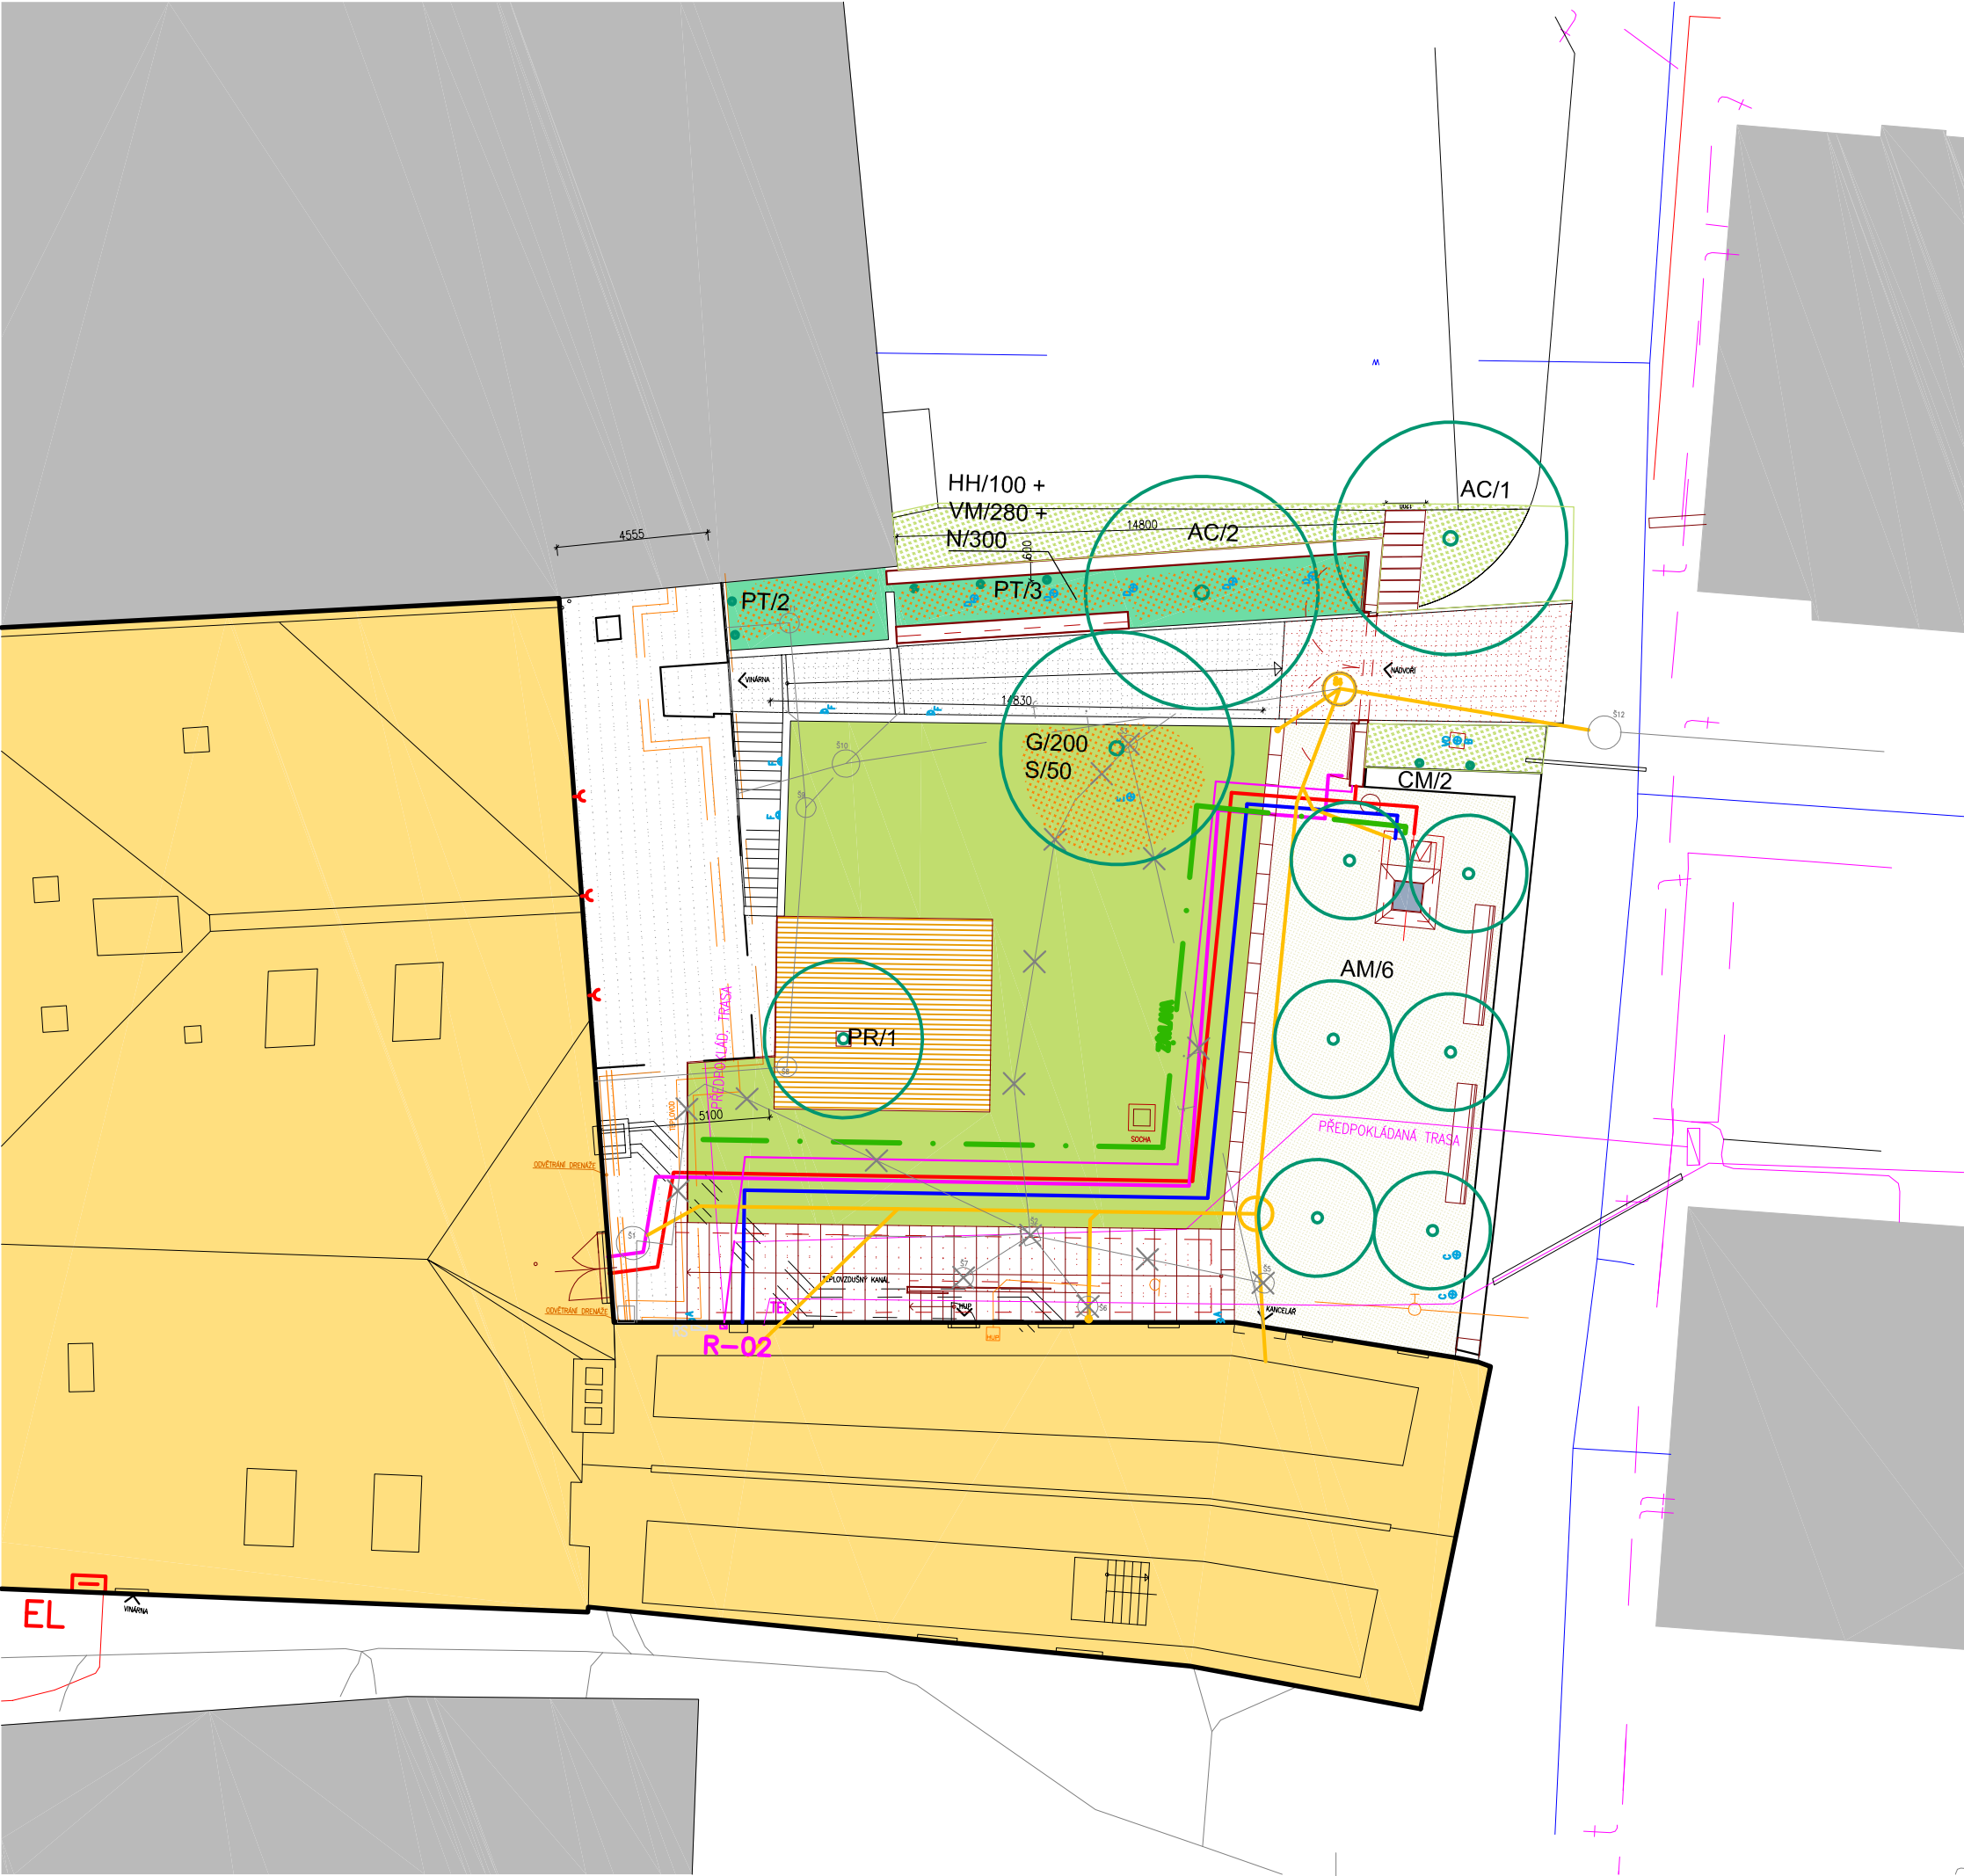

- LEGENDA
- STÁVAJÍCÍ OBJEKT RADNICE URČENÝ K REKONSTRUKCI
 - PŘÍSTAVBA SOCIÁLNÍHO ZÁZEMÍ KAVÁRNY
 - PÍSEČNÝ MLAT
 - ZATRAVNĚNÉ PLOCHY
 - OBVODOVÁ ZEĎ, OPĚRNÉ STĚNY
 - NOVĚ NAVRŽENÉ KONSTRUKCE
 - KATASTRÁLNÍ MAPA
 - GEODETICKÉ ZAMĚŘENÍ – STÁVAJÍCÍ STAV
 - SOUSEDNÍ OBJEKTY

NAVRŽENÁ KAŠNA

DRENÁŽNÍ SYSTÉM

- SOLÁRIUM – DŘEVĚNÝ POCHŮZÍ ROŠT
- HUV
EL
HUP
R-02
RS
- STÁVAJÍCÍ HLAVNÍ UZÁVĚR VODY
STÁVAJÍCÍ ELEKTROROZVADĚČE
STÁVAJÍCÍ HLAVNÍ UZÁVĚR PLYNU
ROZVADĚČ SPOL. Telefonica O2 UMÍSTĚNÝ NA FASÁDĚ
STÁVAJÍCÍ SILOVÝ ROZVADĚČ NA FASÁDĚ-RUŠENÝ

LEGENDA INŽENÝRSKÝCH SÍTÍ STÁVAJÍCÍCH

- KANALIZACE JEDNOTNÁ
- KANALIZACE JEDNOTNÁ-RUŠENÁ
- STÁVAJÍCÍ ŠACHTA KANALIZACE – RUŠENÁ
- KANALIZACE DEŠŤOVÁ
- VODOVOD
- PLYN
- NN
- SDĚLOVACÍ KABELY

LEGENDA AREÁLOVÝCH ROZVODŮ STÁVAJÍCÍCH

- RUŠENÁ DEŠŤOVÁ KANALIZACE
- STÁVAJÍCÍ ROZVOD VODY
- STÁVAJÍCÍ TEPLOVZDUŠNÝ KANÁL VZT – VINÁRNA
- STÁVAJÍCÍ TEPLOVOD – ČESKÁ POJIŠŤOVNA

LEGENDA AREÁLOVÝCH ROZVODŮ NAVRŽENÝCH

- PŘELOŽENÁ JEDNOTNÁ KANALIZACE
- NOVÁ DEŠŤOVÁ KANALIZACE
- NOVÉ ROZVODY VODY – KAŠNA/SOC.ZÁZEMÍ VINÁRNÝ
- SILNOPROUDÉ ROZVODY – KAŠNA/OSVĚTLENÍ DVORA
- ROZVODY TEPLA – SOC. ZÁZEMÍ VINÁRNÝ
- TEPLOVOD PŘELOŽKA
- TEPLOVOD RUŠENÝ
- OSVĚTLENÍ
- ZÁVLAHA

DOTČENÉ POZEMKY

Č.P.	MAJITEL
st. 1	MĚSTO HAVLÍČKŮV BROD – SO 01, SO 02, SO 03, SO 04, IO 01, IO 02
3619/1	MĚSTO HAVLÍČKŮV BROD – SO 01, IO 01, IO 02

SOUSEDNÍ POZEMKY

Č.P.	MAJITEL
st. 7/1	CONSULT TRADE s.r.o.
2259/1	MĚSTO HAVLÍČKŮV BROD
2259/61	MĚSTO HAVLÍČKŮV BROD
3592/1	MĚSTO HAVLÍČKŮV BROD
3619/2	MĚSTO HAVLÍČKŮV BROD

LEGENDA SADOVÝCH ÚPRAV

- MLATOVÝ POVRCH /SOUČÁST STAVEBNÍ ÚPRAVY/
- VÝSADBA PŮDOPOKRYVNÝCH ROSTLIN
- ZALOŽENÍ TRÁVNÍKU DRNEM
- ZALOŽENÍ TRÁVNÍKU VÝSEVEM
- VÝSADBA STROMU
- VÝSADBA POPÍNAVÝCH ROSTLIN
- CIBULOVINY

SEZNAM ROSTLIN

STROMY	
PR - Prunus s. 'Shirotae' / obv. km. 14 - 16 cm/	1 ks
AC - Acer campestre / obv. km. 16 - 18 cm/	3 ks
AM - Amelanchier arborea 'Robin Hill' / obv. km. 12 - 14 cm/	6 ks

POPÍNAVÉ ROSTLINY	
PT - Parthenocissus tricuspidata 'Veitchii'/ v. 60 - 80 cm/	5 ks
CM - Clematis montana 'Rubens' / v. 80 - 10 cm/	2 ks

TRVALKY A CIBULOVINY	
HH - Hedera helix / v. 30 - 40 cm/	100 ks
VM - Vinca minor /v. 20 - 30 cm/	280 ks
N - Narcissus poeticus 'Recurvus'	300 ks
S - Scilla siberica	50 ks
G - Galanthus nivalis	200 ks

VEDOUČÍ PROJEKTANT	ING. ARCH. ALEŠ BURIAN	ARCHITEKTONICKÁ KANCELÁŘ BURIAN - KRÍVINKA KALVODOVA 13, 602 00 BRNO	
ZODP.PROJEKTANT	ING. EVA WAGNEROVÁ		
VYPRACOVAL	ING. IVETA HORÁKOVÁ		
INVESTOR : MĚSTO HAVLÍČKŮV BROD, Havlíčkovo náměstí 57, Havlíčkův Brod 580 01			
NÁZEV AKCE: ZELEŇ DO BRODU Dokončení pasportu zeleně města a obnova vybraných ploch sídelní zeleně města Havlíčkův Brod SO 05 REKONSTRUKCE DVORA STARÉ RADNICE		FORMÁT	3 A4
NÁZEV VÝKRESU SADOVNICKÉ ÚPRAVY - SITUACE		DATUM	LISTOPAD 2014
		STUPEŇ	DPS
		SPECIALIZACE	F.1.1.
		MĚŘÍTKO	ČÍSLO VÝKRESU
		1:200	F.1.1 / 02