



SITUAČNÍ VÝKRES DIO
MĚŘ. 1 : 5 000

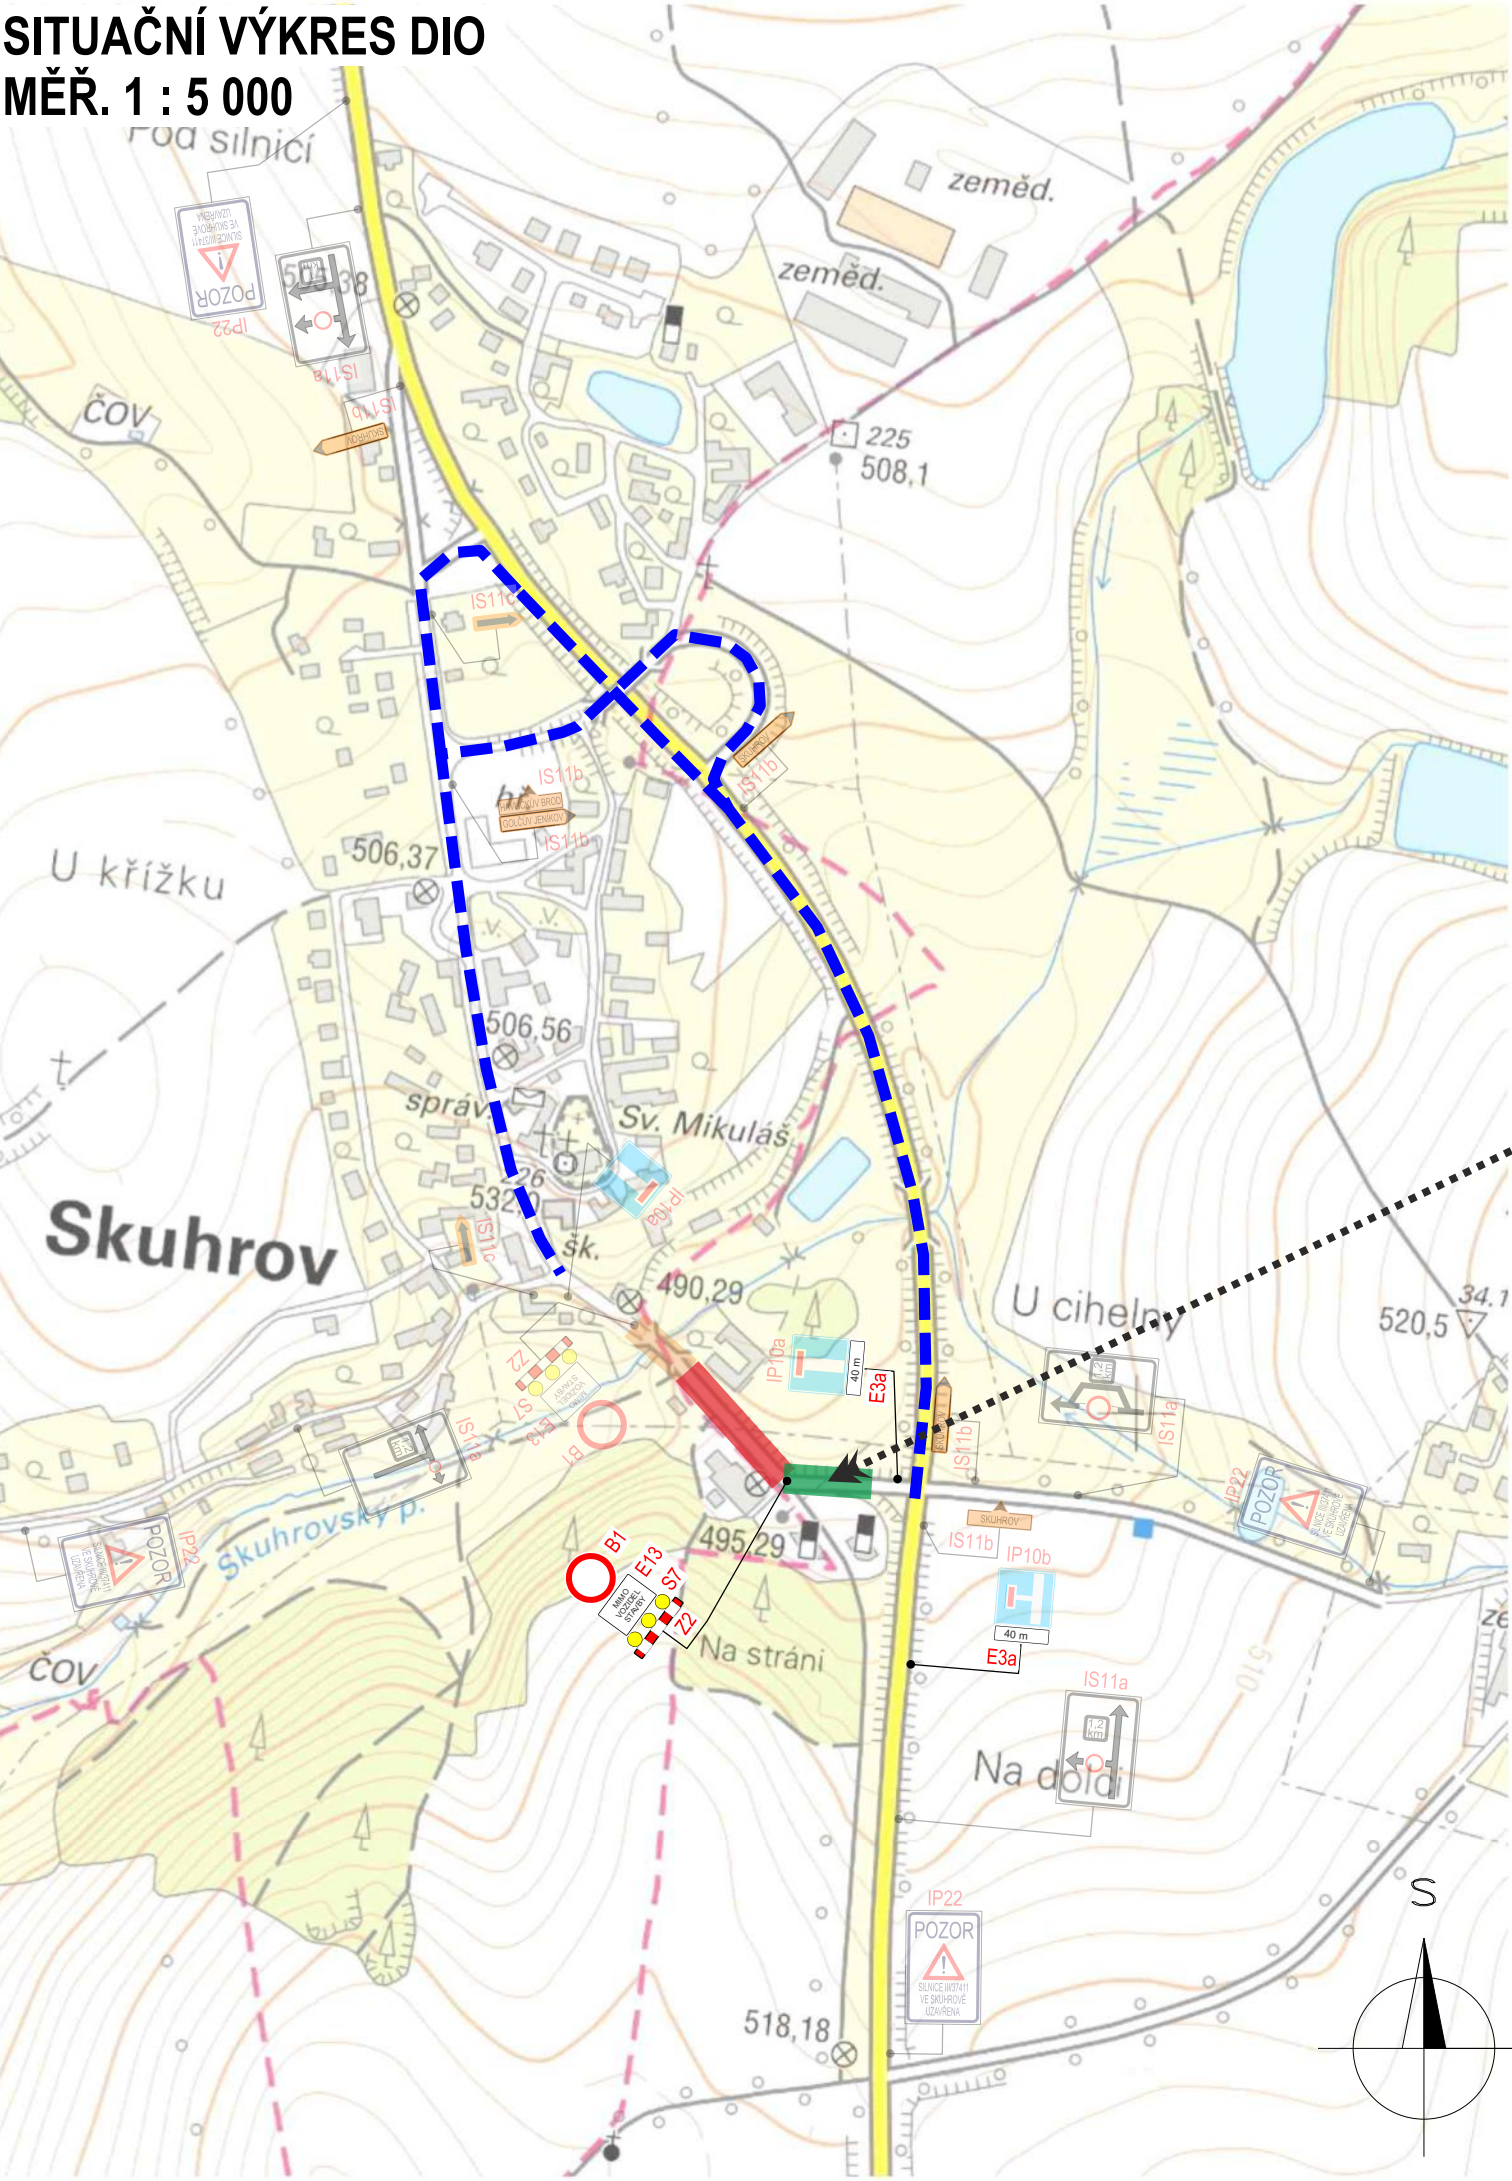

LEGENDA:

- OBJÍZDNÁ TRASA
- UZAVŘENÝ MOST (POVOLENÁ UZAVÍRKA DO 20.12.2025)
- STAVENIŠTĚ - ČÁST 1 (ZA ÚPLNÉ UZAVÍRKY)
- STAVENIŠTĚ - ČÁST 2 (ZA ČÁSTEČNÉ UZAVÍRKY - VIZ. DETAIL)

* POTLAČENÉ DOPRAVNÍ ZNAČENÍ JE JIŽ STANOVENO V RÁMCI UZAVÍRKY MOSTU EV. Č. 34711-4 (UZAVÍRKA MOSTU SKONČÍ VE STEJNÝ TERMÍN)

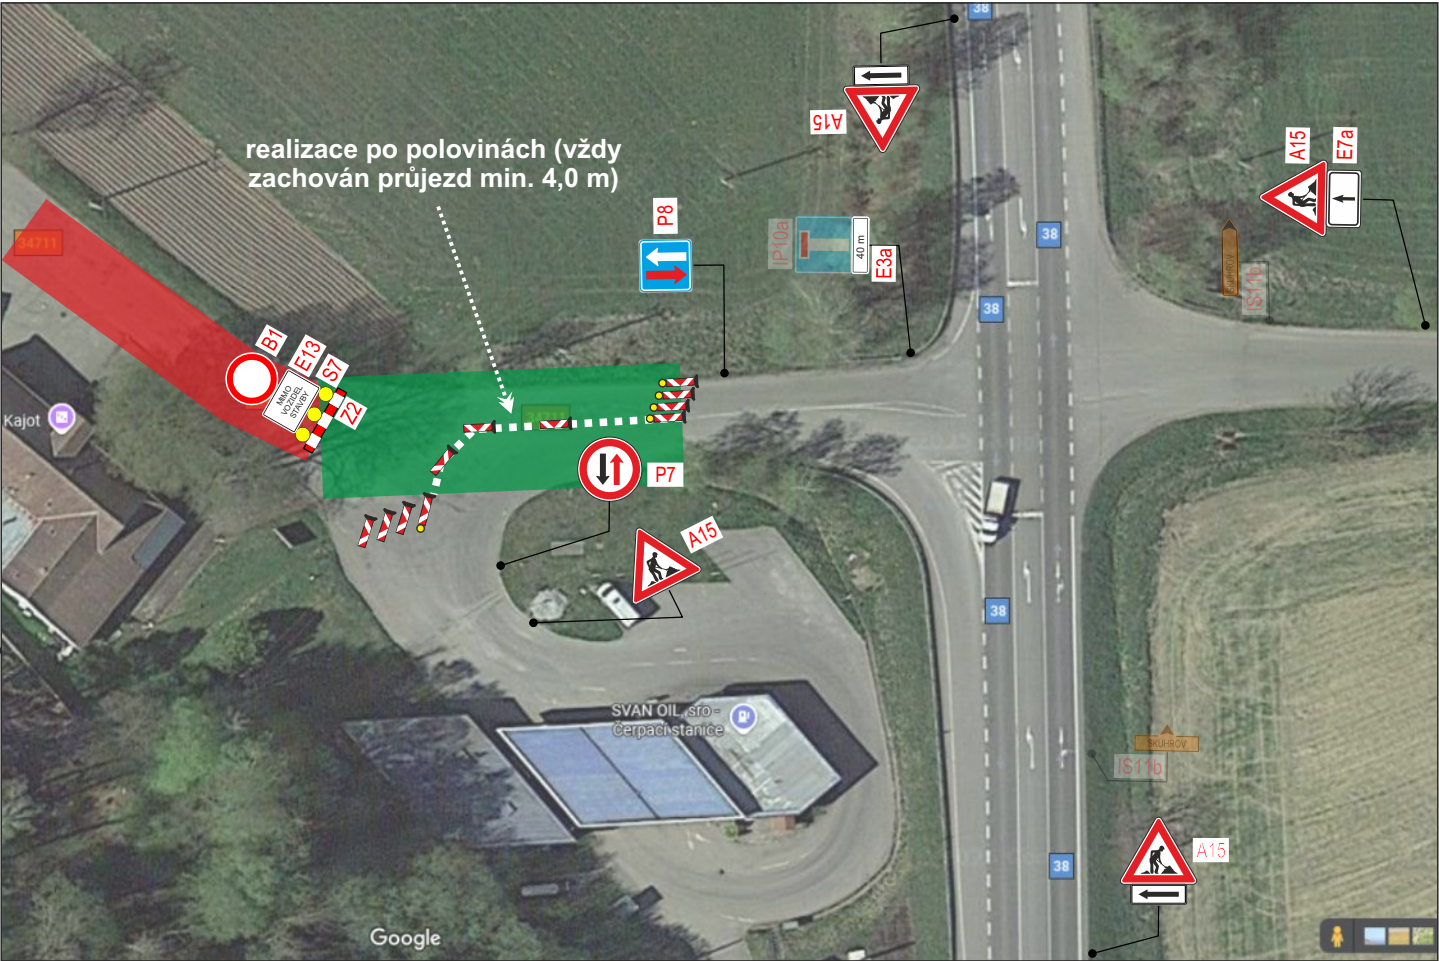

OBJEDNATEL		ZPRACOVATEL		SOUŘADNÝ SYSTÉM S-JTSK, VÝŠKOVÝ SYSTÉM Bpv	
Krajská správa a údržba silnic Vysociny		Ing. Jan Lahoda IČ: 06654720 Email: silprol@silprol.cz Tel.: 604 661 982		Č. ZAKÁZKY 24-18	
AKCE		VYPRACOVAL		DATUM	
OPRAVA SILNICE III/34711		Ing. Jan Lahoda		01.2025	
ČÁST DOKUMENTACE OBJEKTŮ		ZODPOVĚDNÝ PROJEKTANT		REVIZE	
VÝKRES		Ing. Jan Lahoda		-	
SITUAČNÍ VÝKRES DIO		STAVEBNÍ OBJEKT		PARÉ	
		SO 901 - DIO			
		MĚŘITKO	STUPEŇ	ČÁST	PŘÍLOHA
		1 : 5 000	PDPS	D2	2