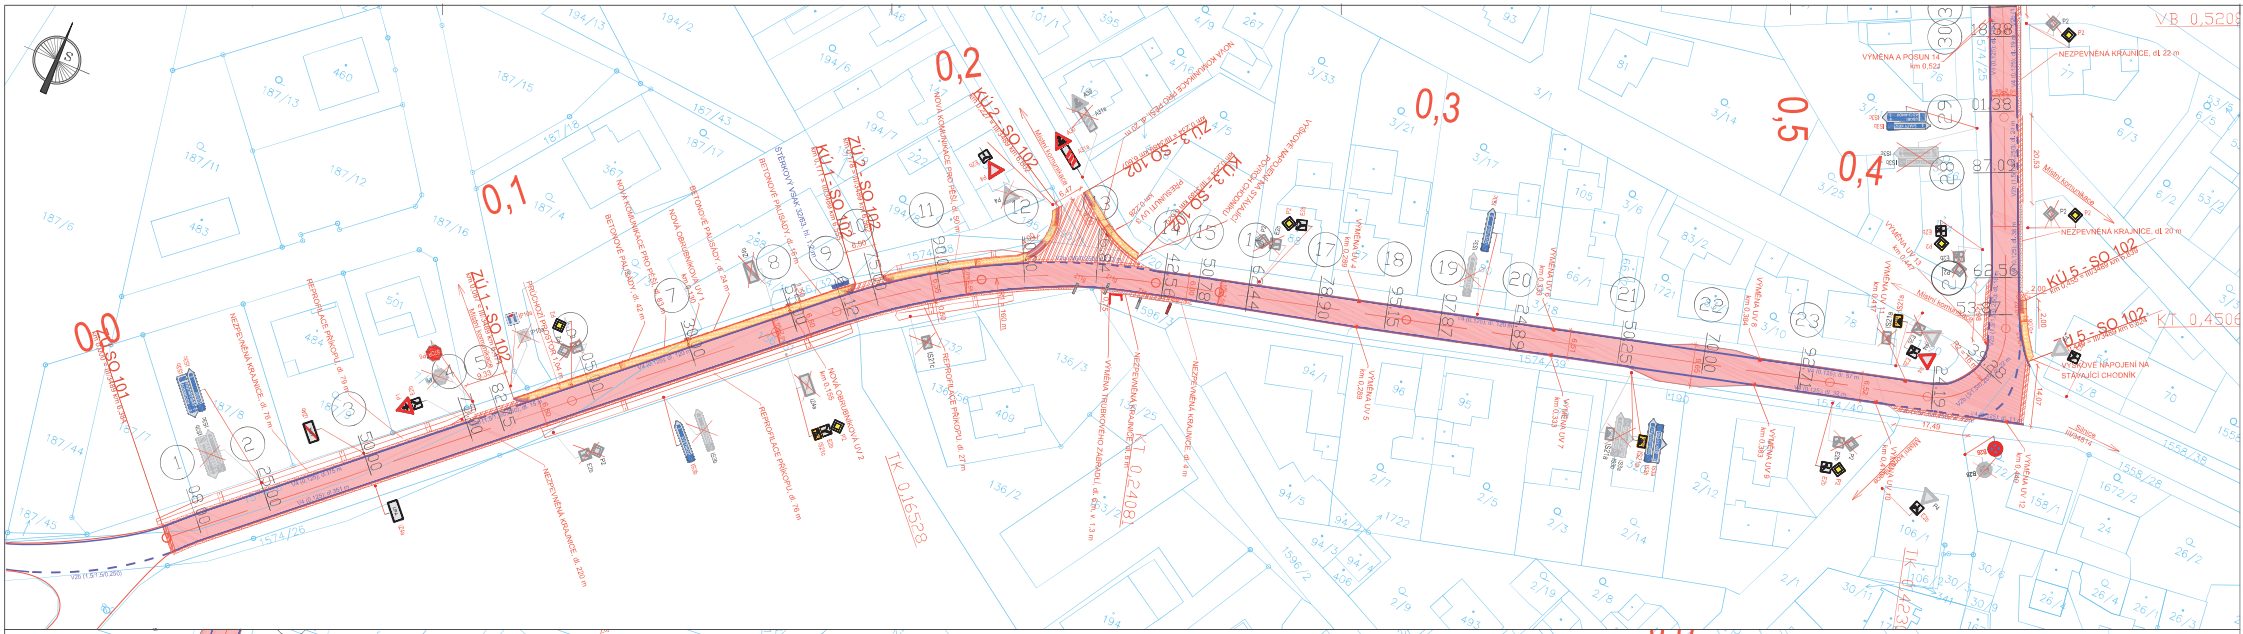
0,0
0,1
0,2
0,3
0,4
0,5
KÚ 1 - SO 102
ZÚ 1 - SO 102
KÚ 2 - SO 102
ZÚ 2 - SO 102
KÚ 3 - SO 102
ZÚ 3 - SO 102
KÚ 5 - SO 102
ZÚ 5 - SO 102
VÝMĚNA A POSUN 14
km 0,522
NEZPEVNĚNÁ KRAJNICE, dl 22 m
NEZPEVNĚNÁ KRAJNICE, dl 20 m
BETONOVÉ NAPOJENÍ NA STÁVAJÍCÍ CHODNÍK

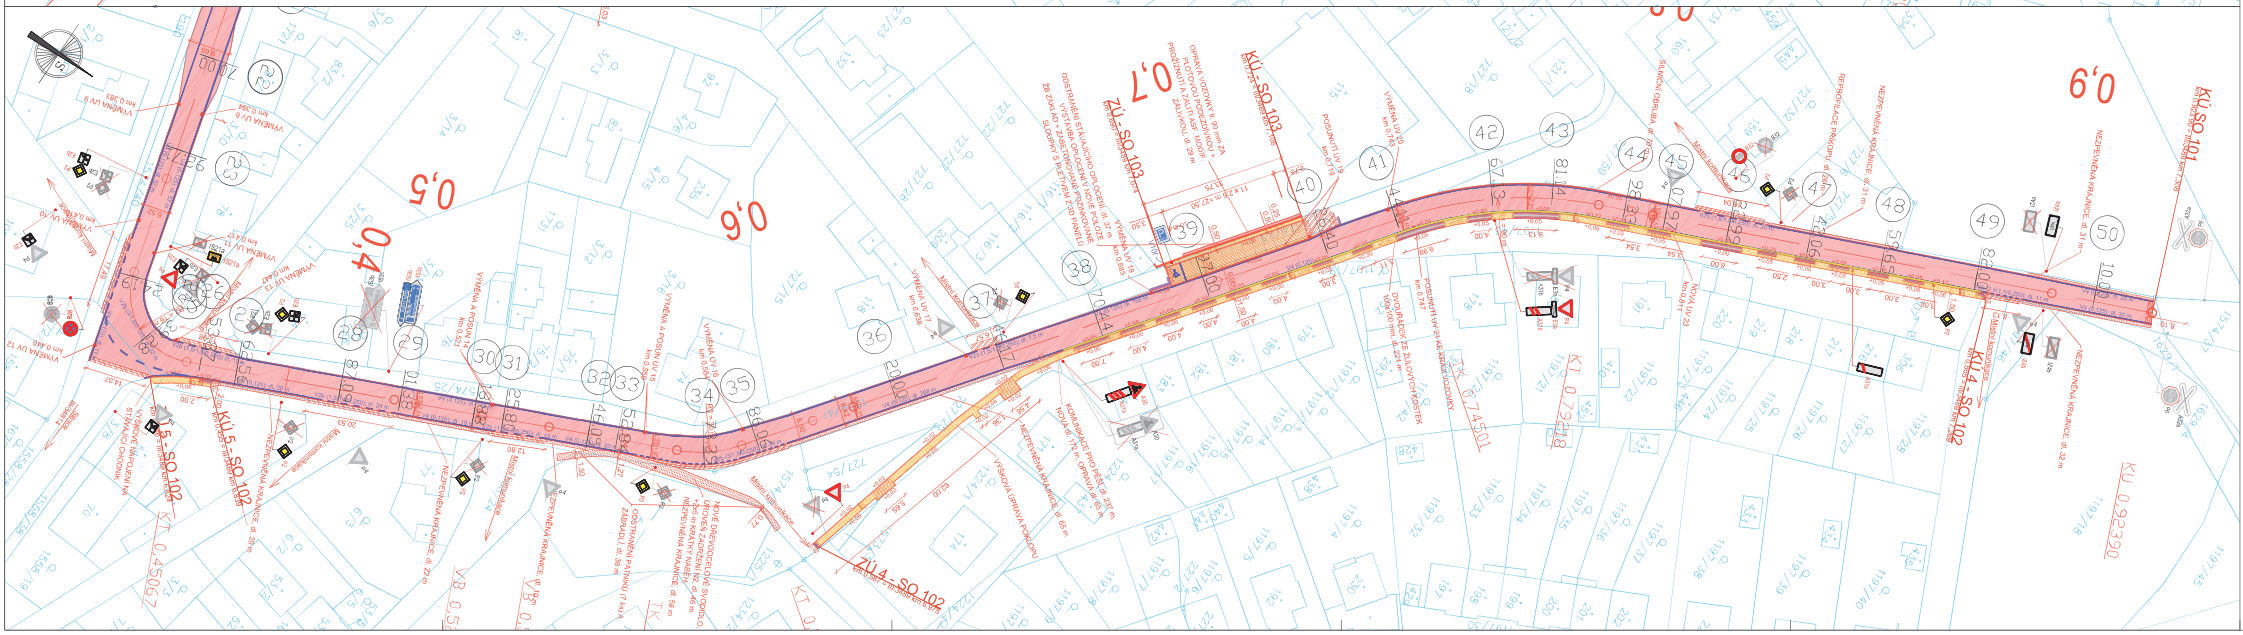
0,4
0,5
0,6
0,7
0,9
KÚ 1 - SO 102
ZÚ 1 - SO 102
KÚ 4 - SO 102
ZÚ 4 - SO 102
KÚ 5 - SO 102
ZÚ 5 - SO 102
KÚ SO 101
KÚ SO 103
ZÚ SO 103