



LEGENDA



TRVALÉ SVISLÉ
DOPRAVNÍ ZNAČENÍ

DOČASNĚ ZNEPLATNĚNÉ
TRVALÉ DOPRAVNÍ ZNAČENÍ

NAVRŽENÉ PŘECHODNÉ
DOPRAVNÍ ZNAČENÍ



Pozn.: Dopavní značení v rozporu s objíždnou trasou bude zneplatněno.

ZODPOVĚDNÝ PROJEKTANT:	Richard Peška			
VYPRACOVAL:	Lukáš Beránek			
KONTROLOVAL:	Lukáš Beránek			
NÁZEV STAVBY:		DATUM:	09/2025	VYZNAČ, s.r.o. Srážná 5113/1, 586 01 Jihlava
I/38 Habry, most ev.č. 38-056		FORMÁT:		
okres Havlíčkův Brod, kraj Vysočina, Česko		MĚŘÍTKO:	-	
Situace dopravně-inženýrských opatření				ČÍSLO PŘÍLOHY: 1
				SOUKRAVÁ: 1

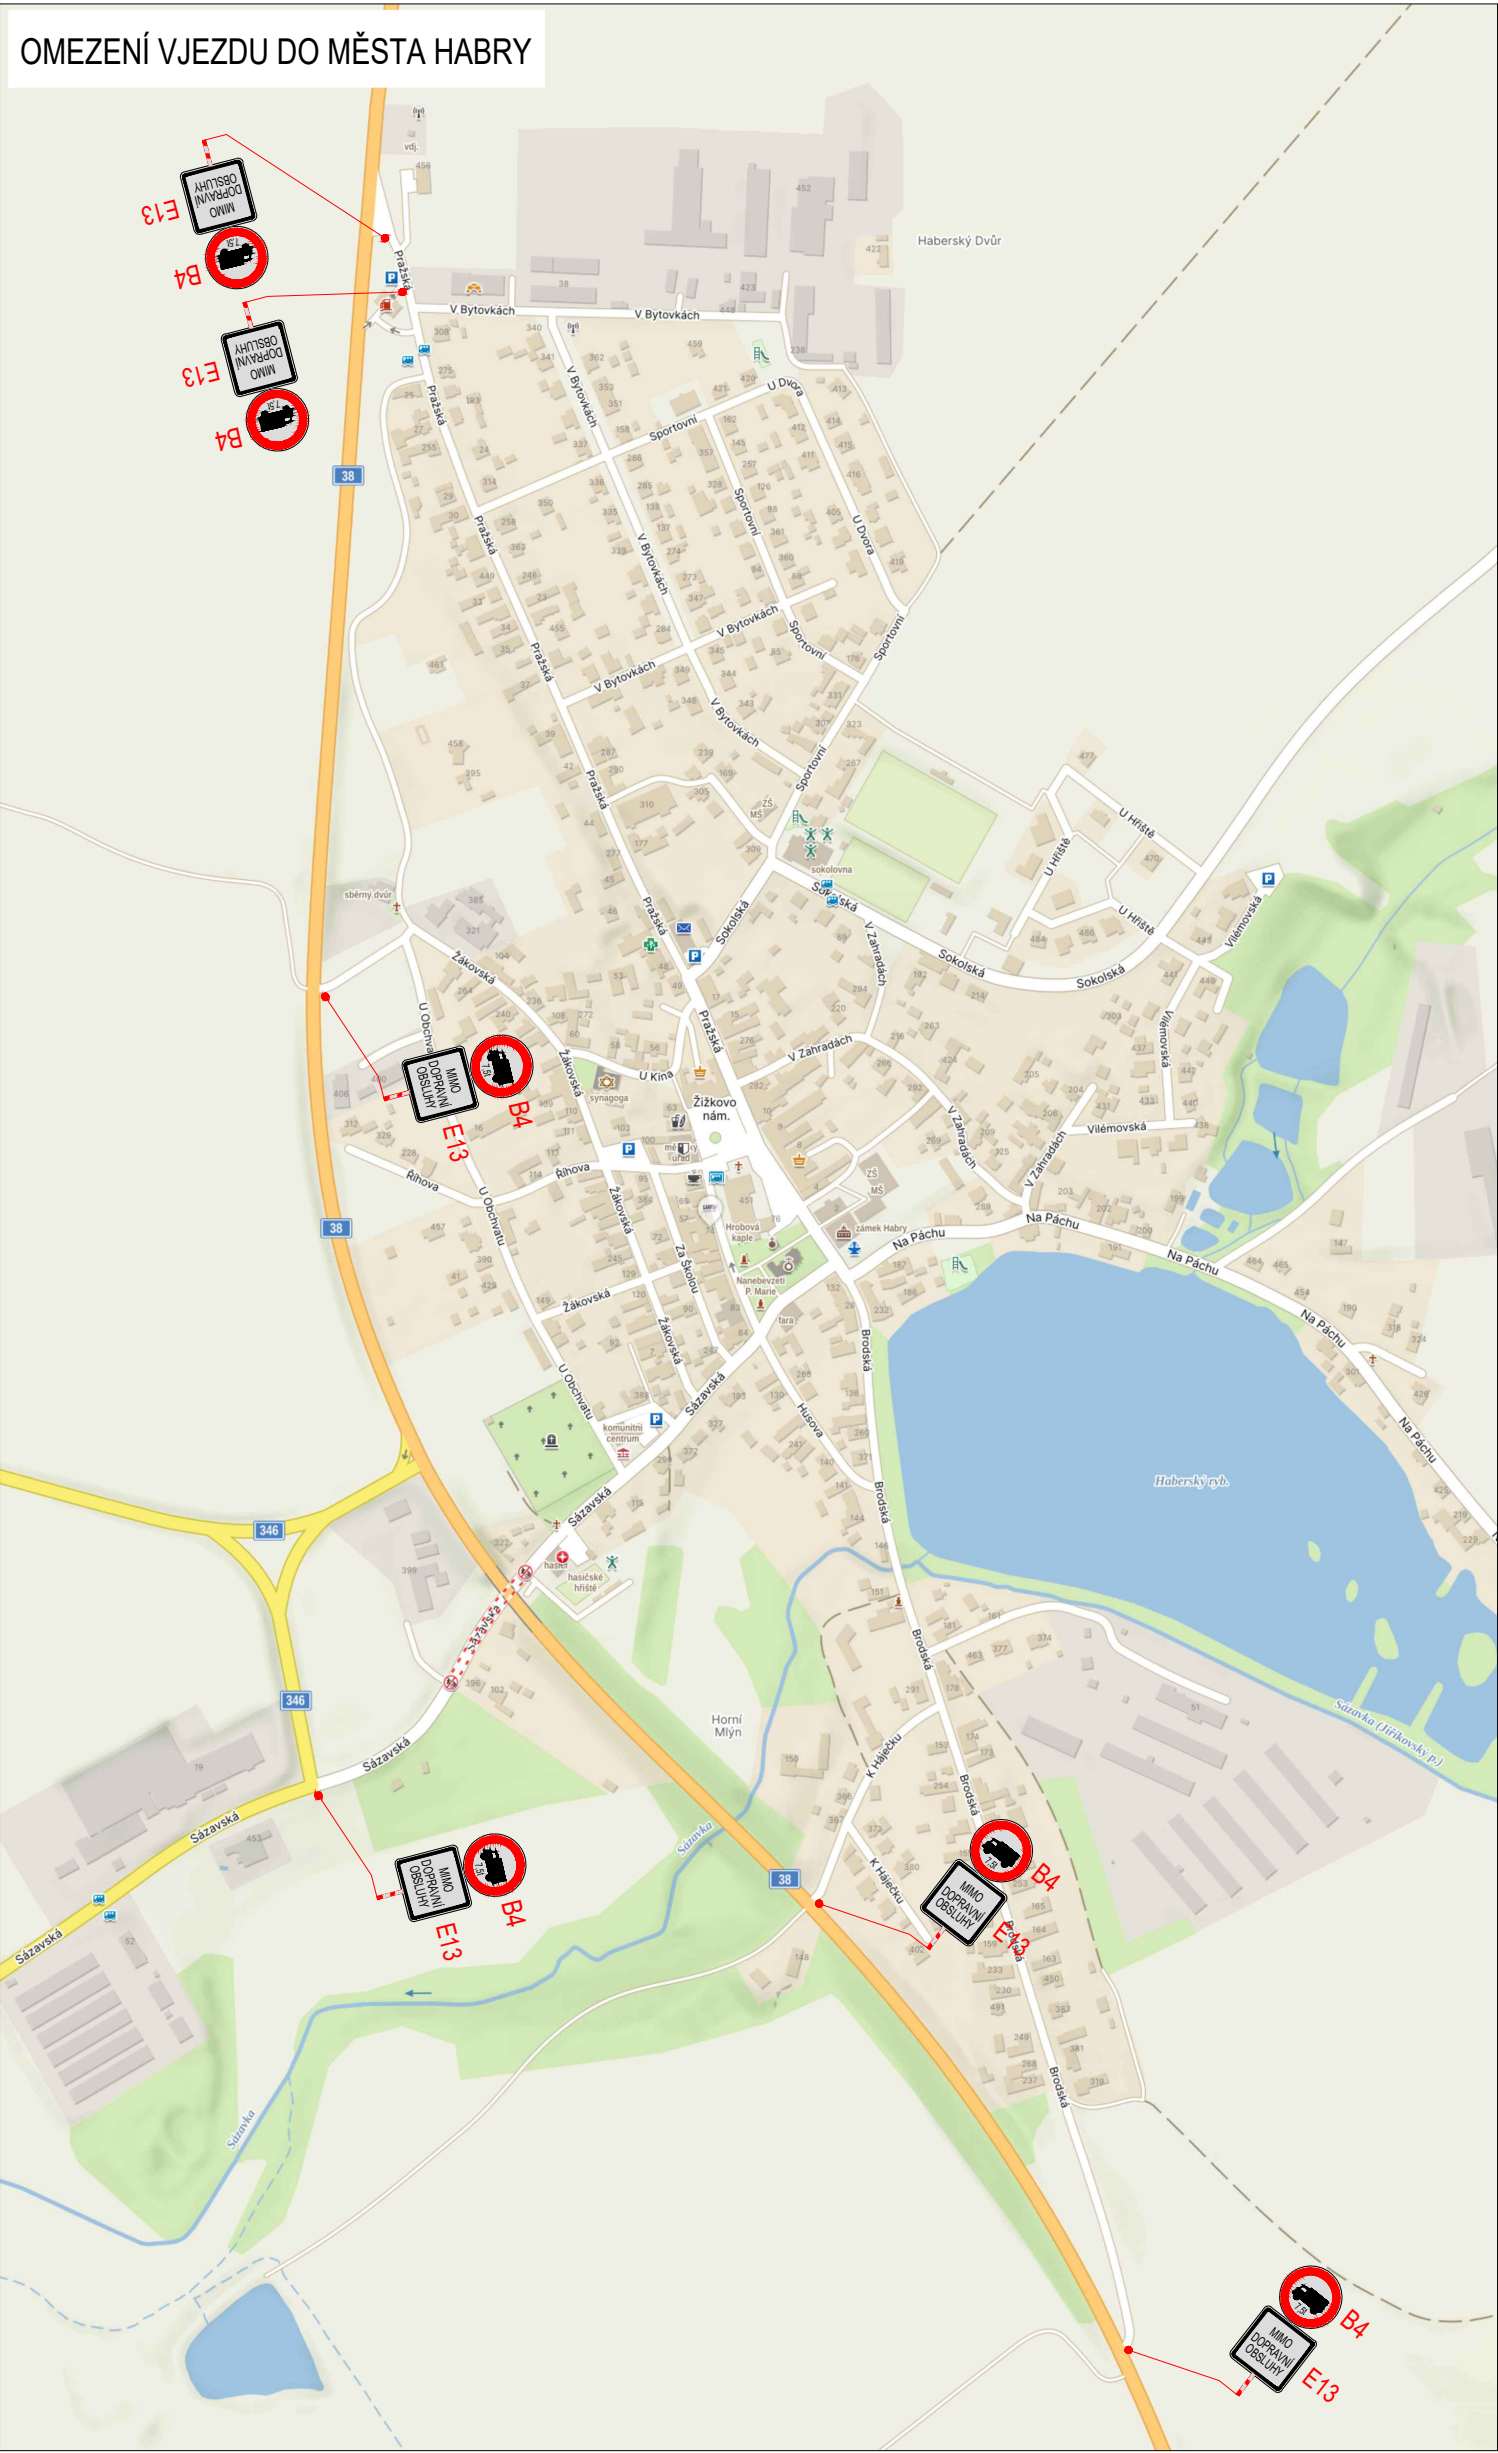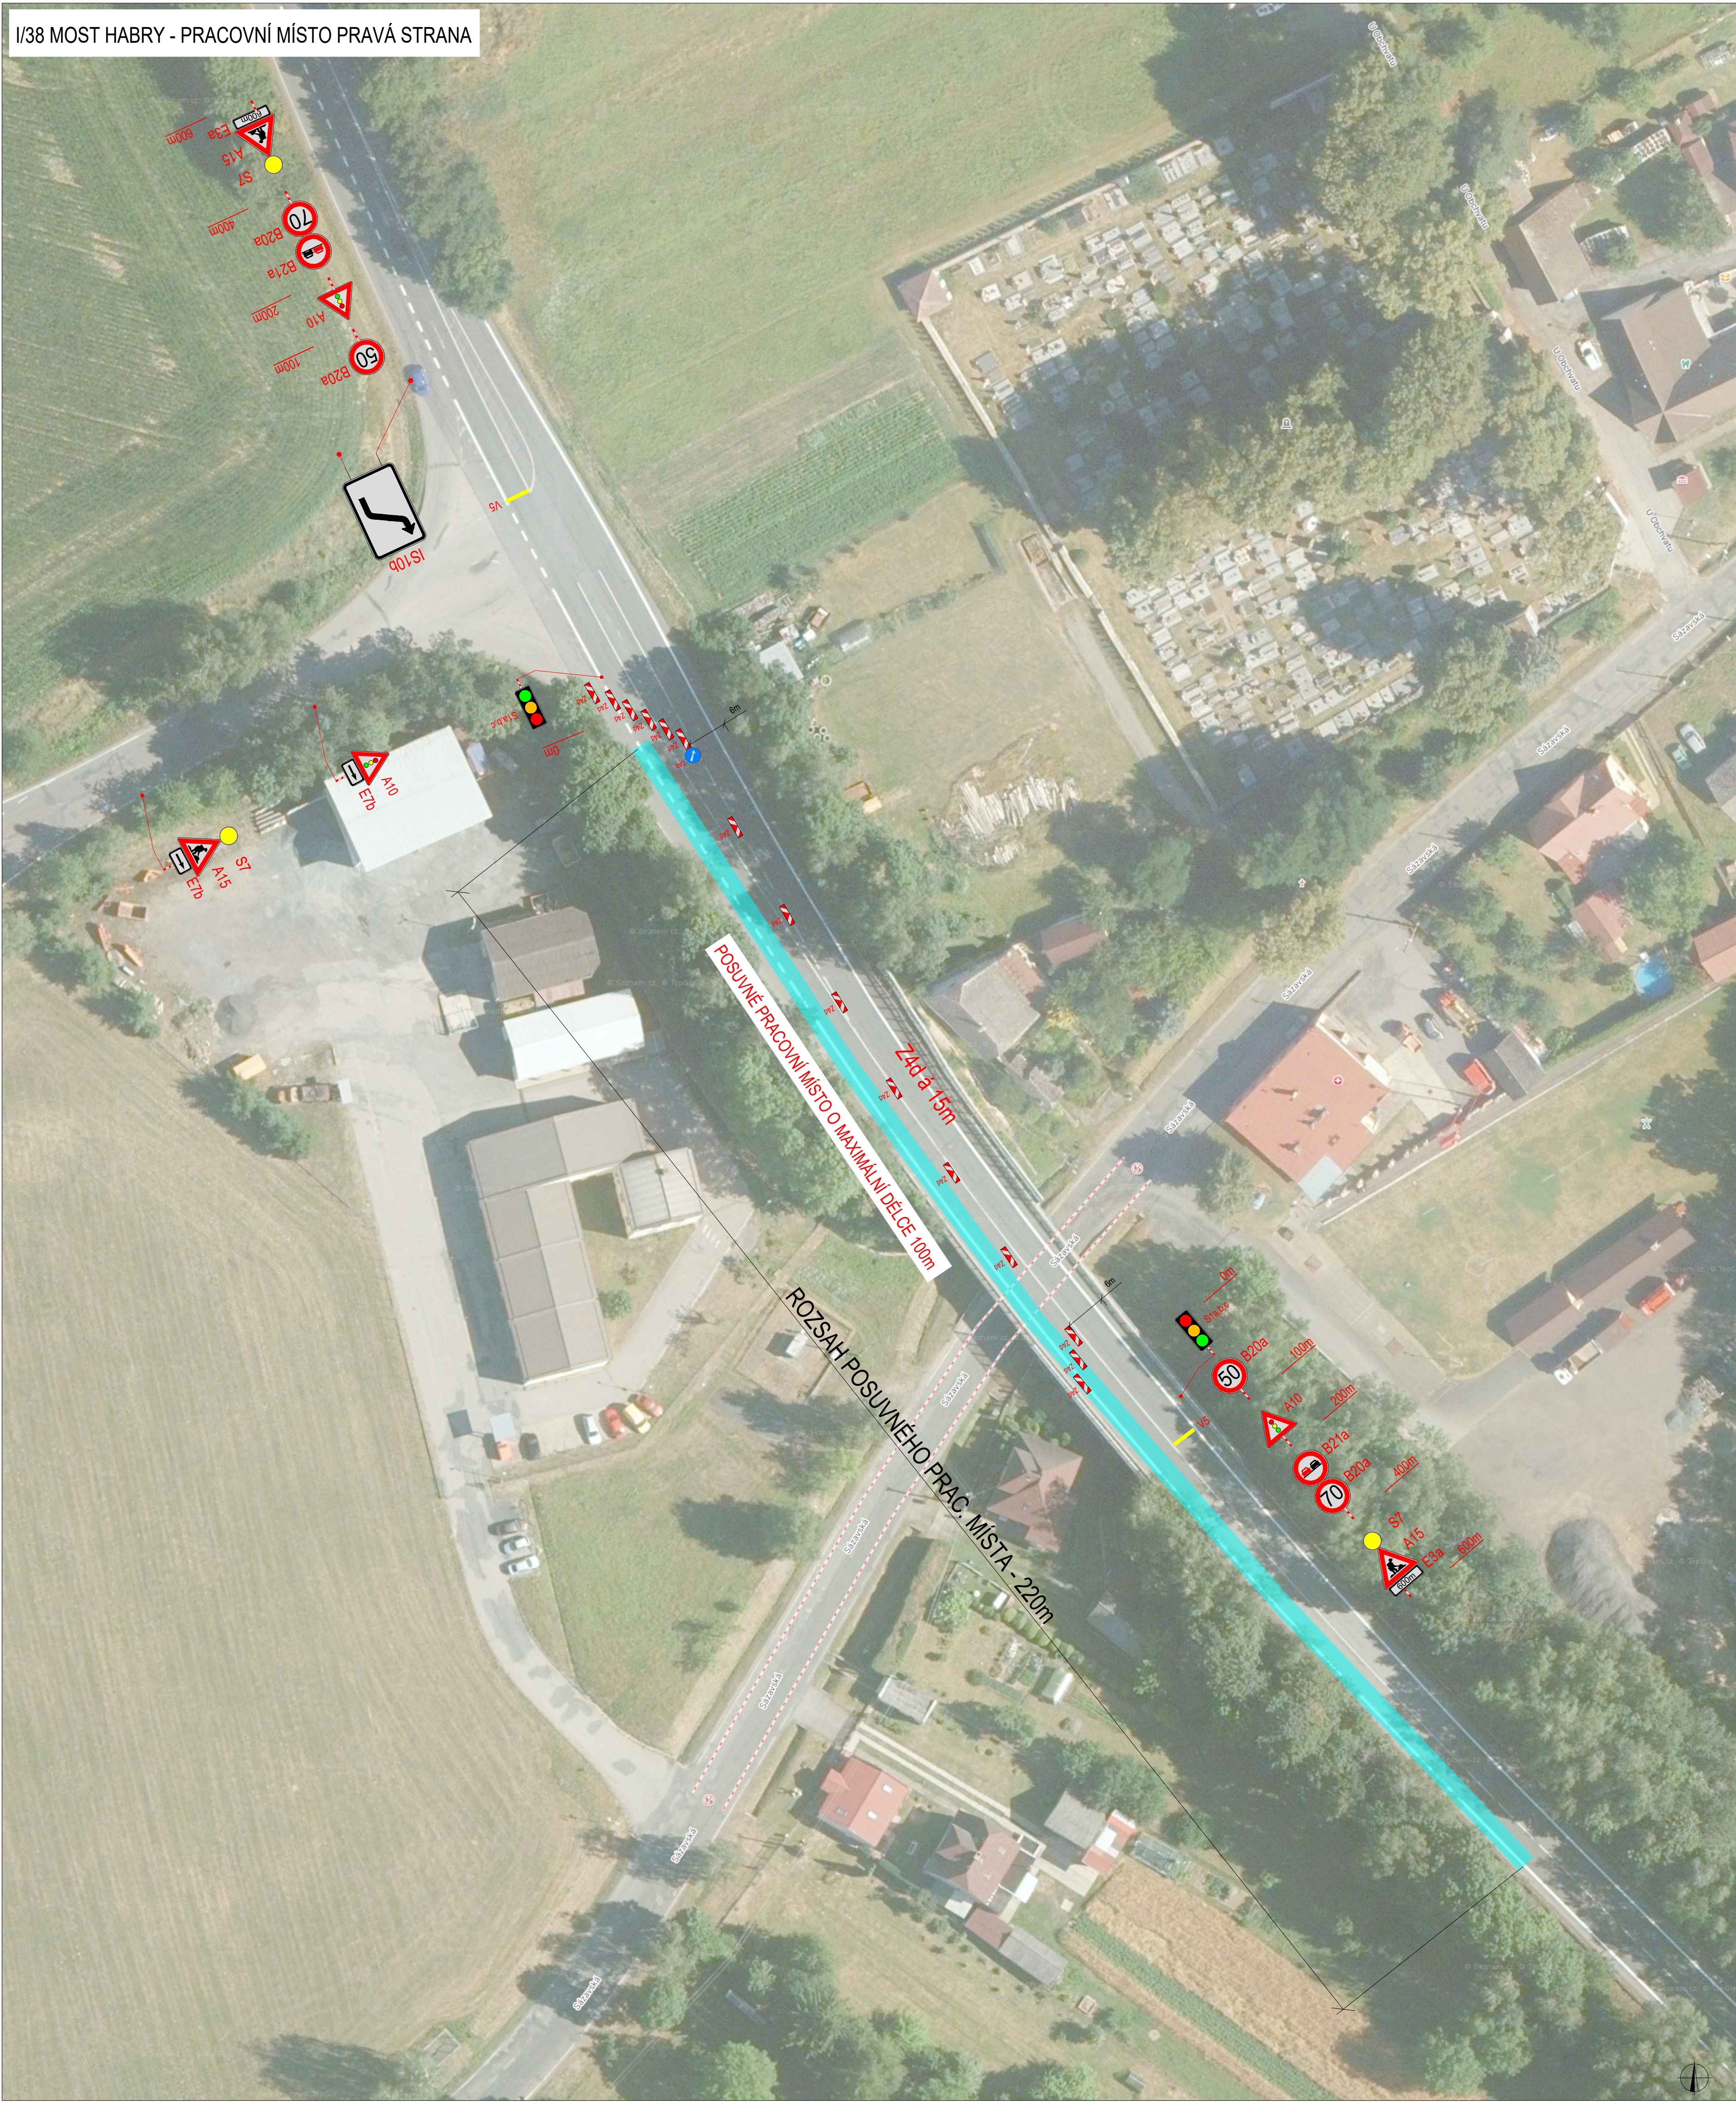

LEGENDA		
	TRVALÉ SVISLÉ DOPRAVNÍ ZNAČENÍ	 ROZSAH PRACOVNÍHO MÍSTA
	DOČASNÉ ZNEPLATNĚNÉ TRVALÉ DOPRAVNÍ ZNAČENÍ	
	NAVŘZENÉ PŘECHODNÉ DOPRAVNÍ ZNAČENÍ	
Pozn.: Dopravní značení v rozporu s objízdnou trasou bude zneplatněno.		


ZODPOVĚDNÝ PROJEKTANT:	Richard Peška		
VYPRACOVAL:	Lukáš Beránek		
KONTROLOVAL:	Lukáš Beránek		
NÁZEV STAVBY:		DATUM:	09/2025
I/38 Habry, most ev.č. 38-056		FORMÁT:	
okres Havlíčkův Brod, kraj Vysočina, Česko		MĚŘÍTKO:	-
Situace dopravně-inženýrských opatření		ČÍSLO PŘÍLOHY:	SOUPRAVA:
		2	

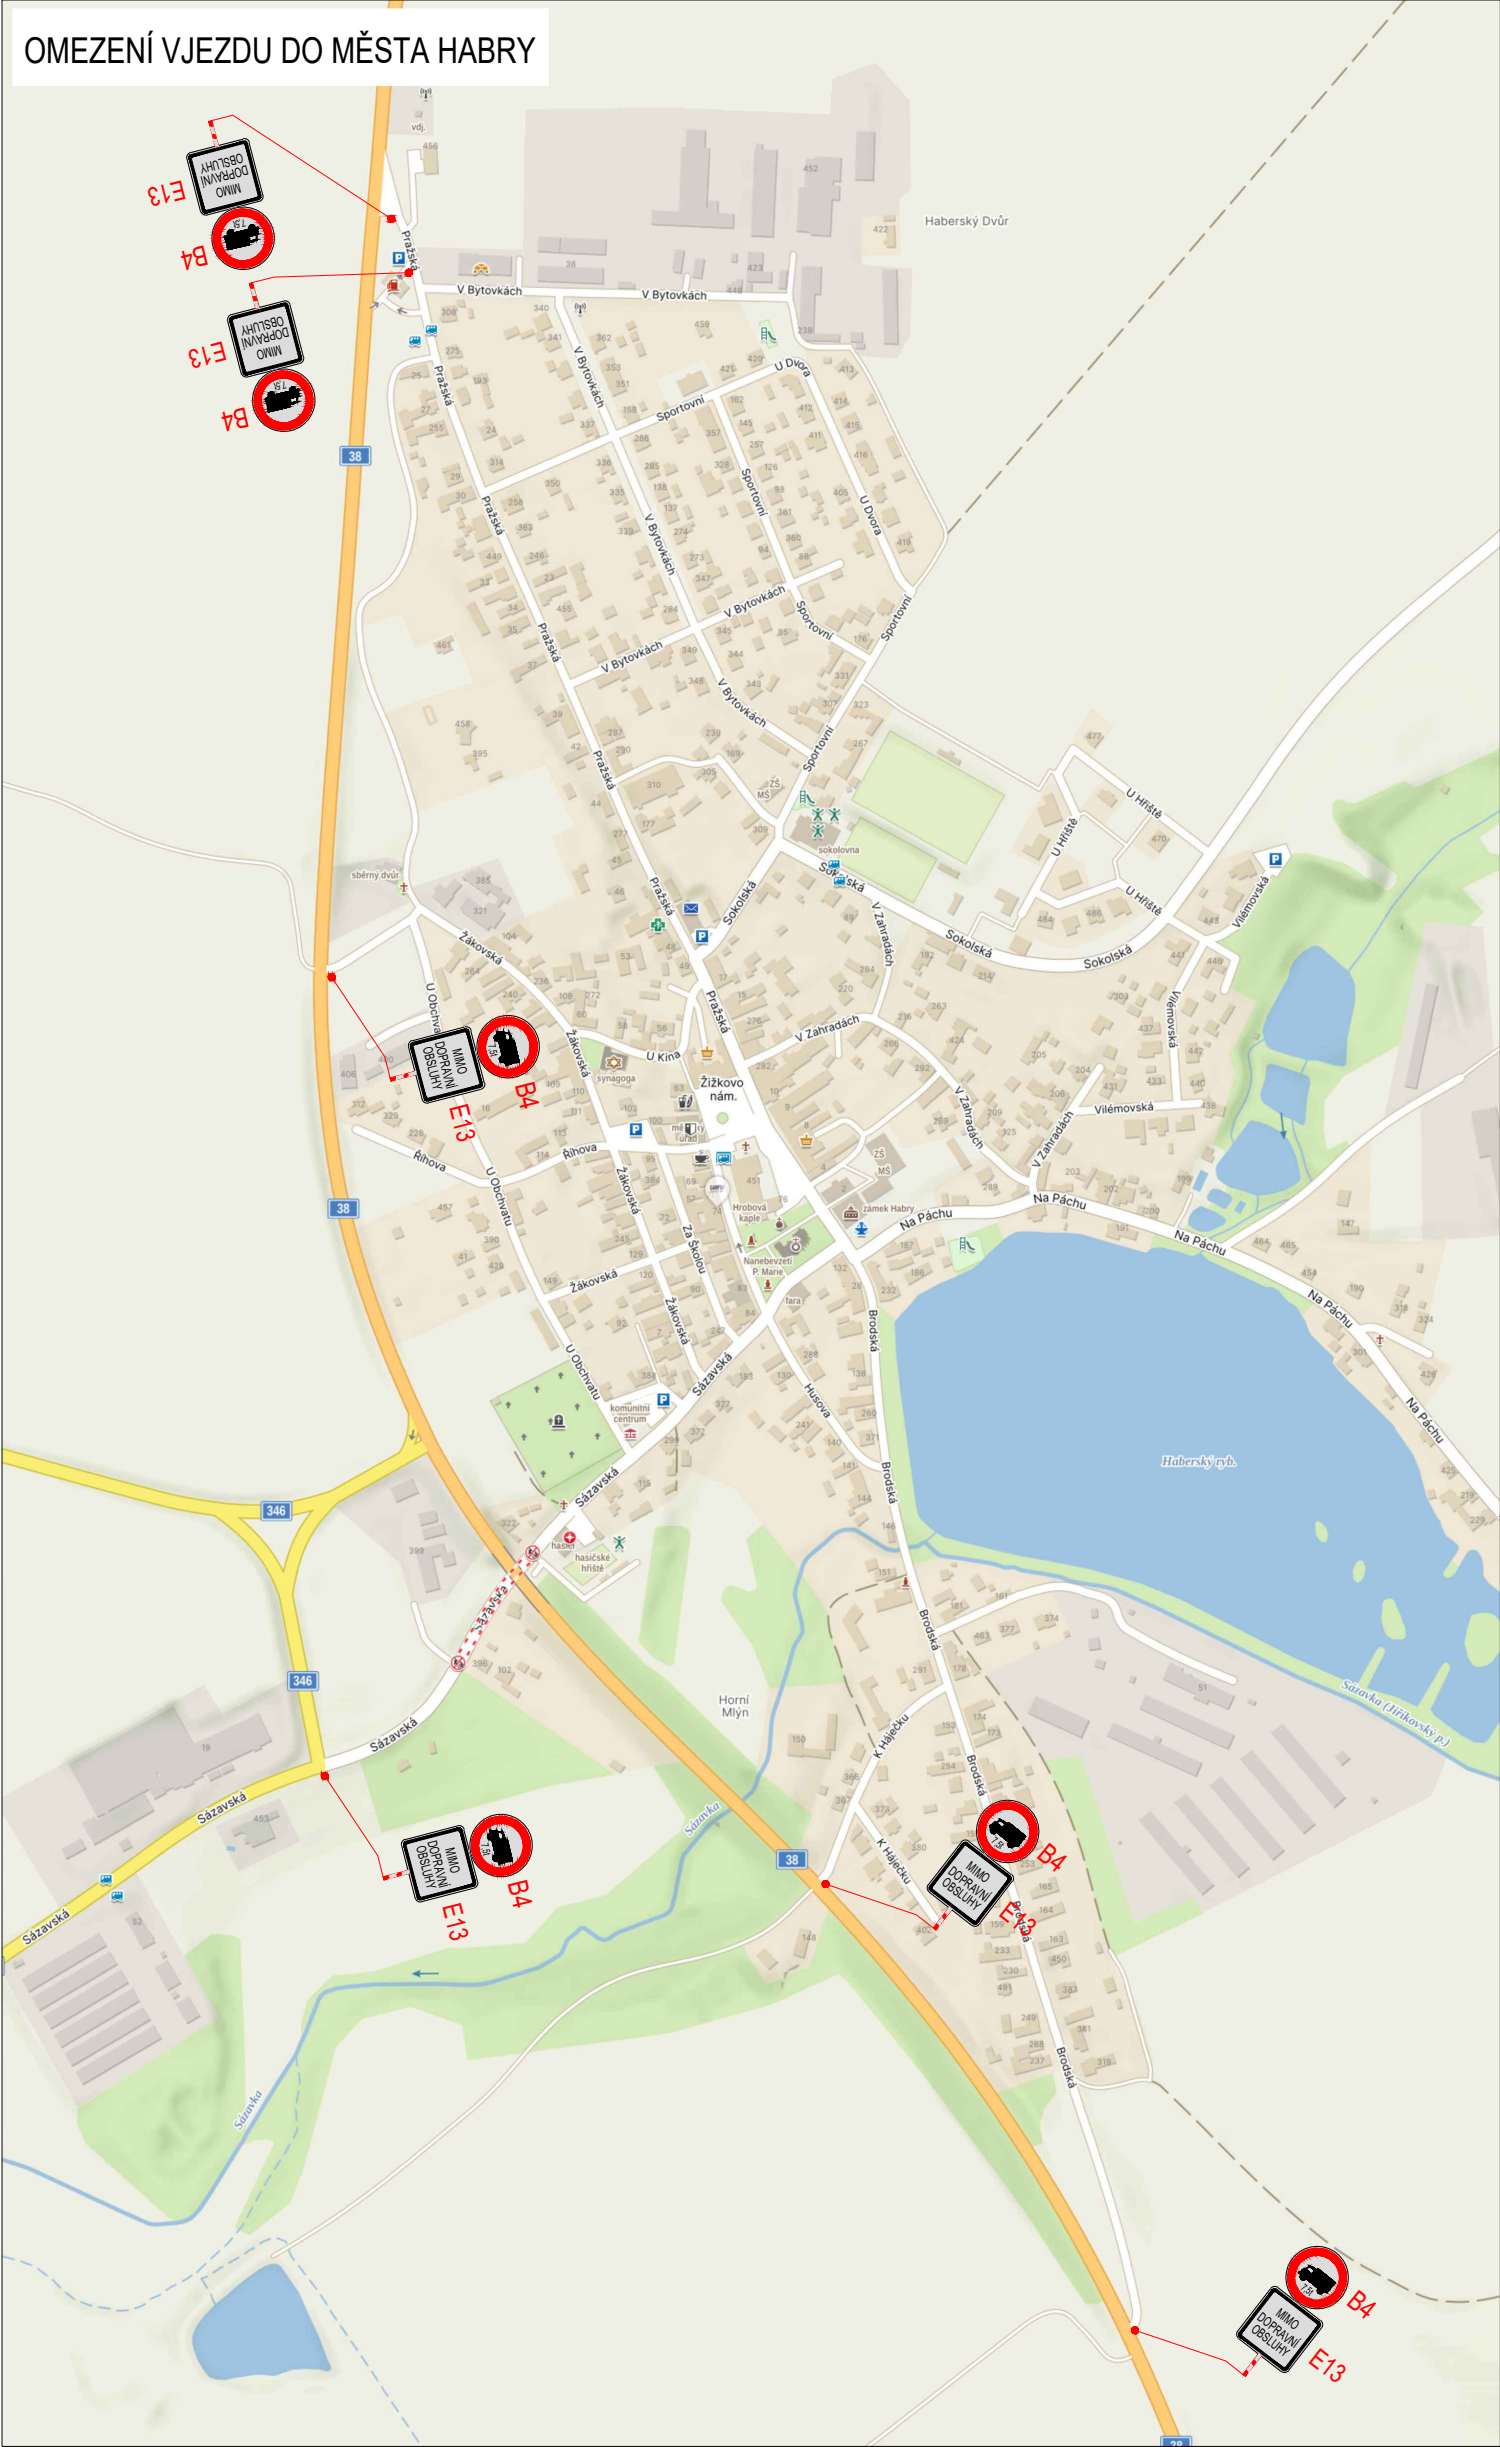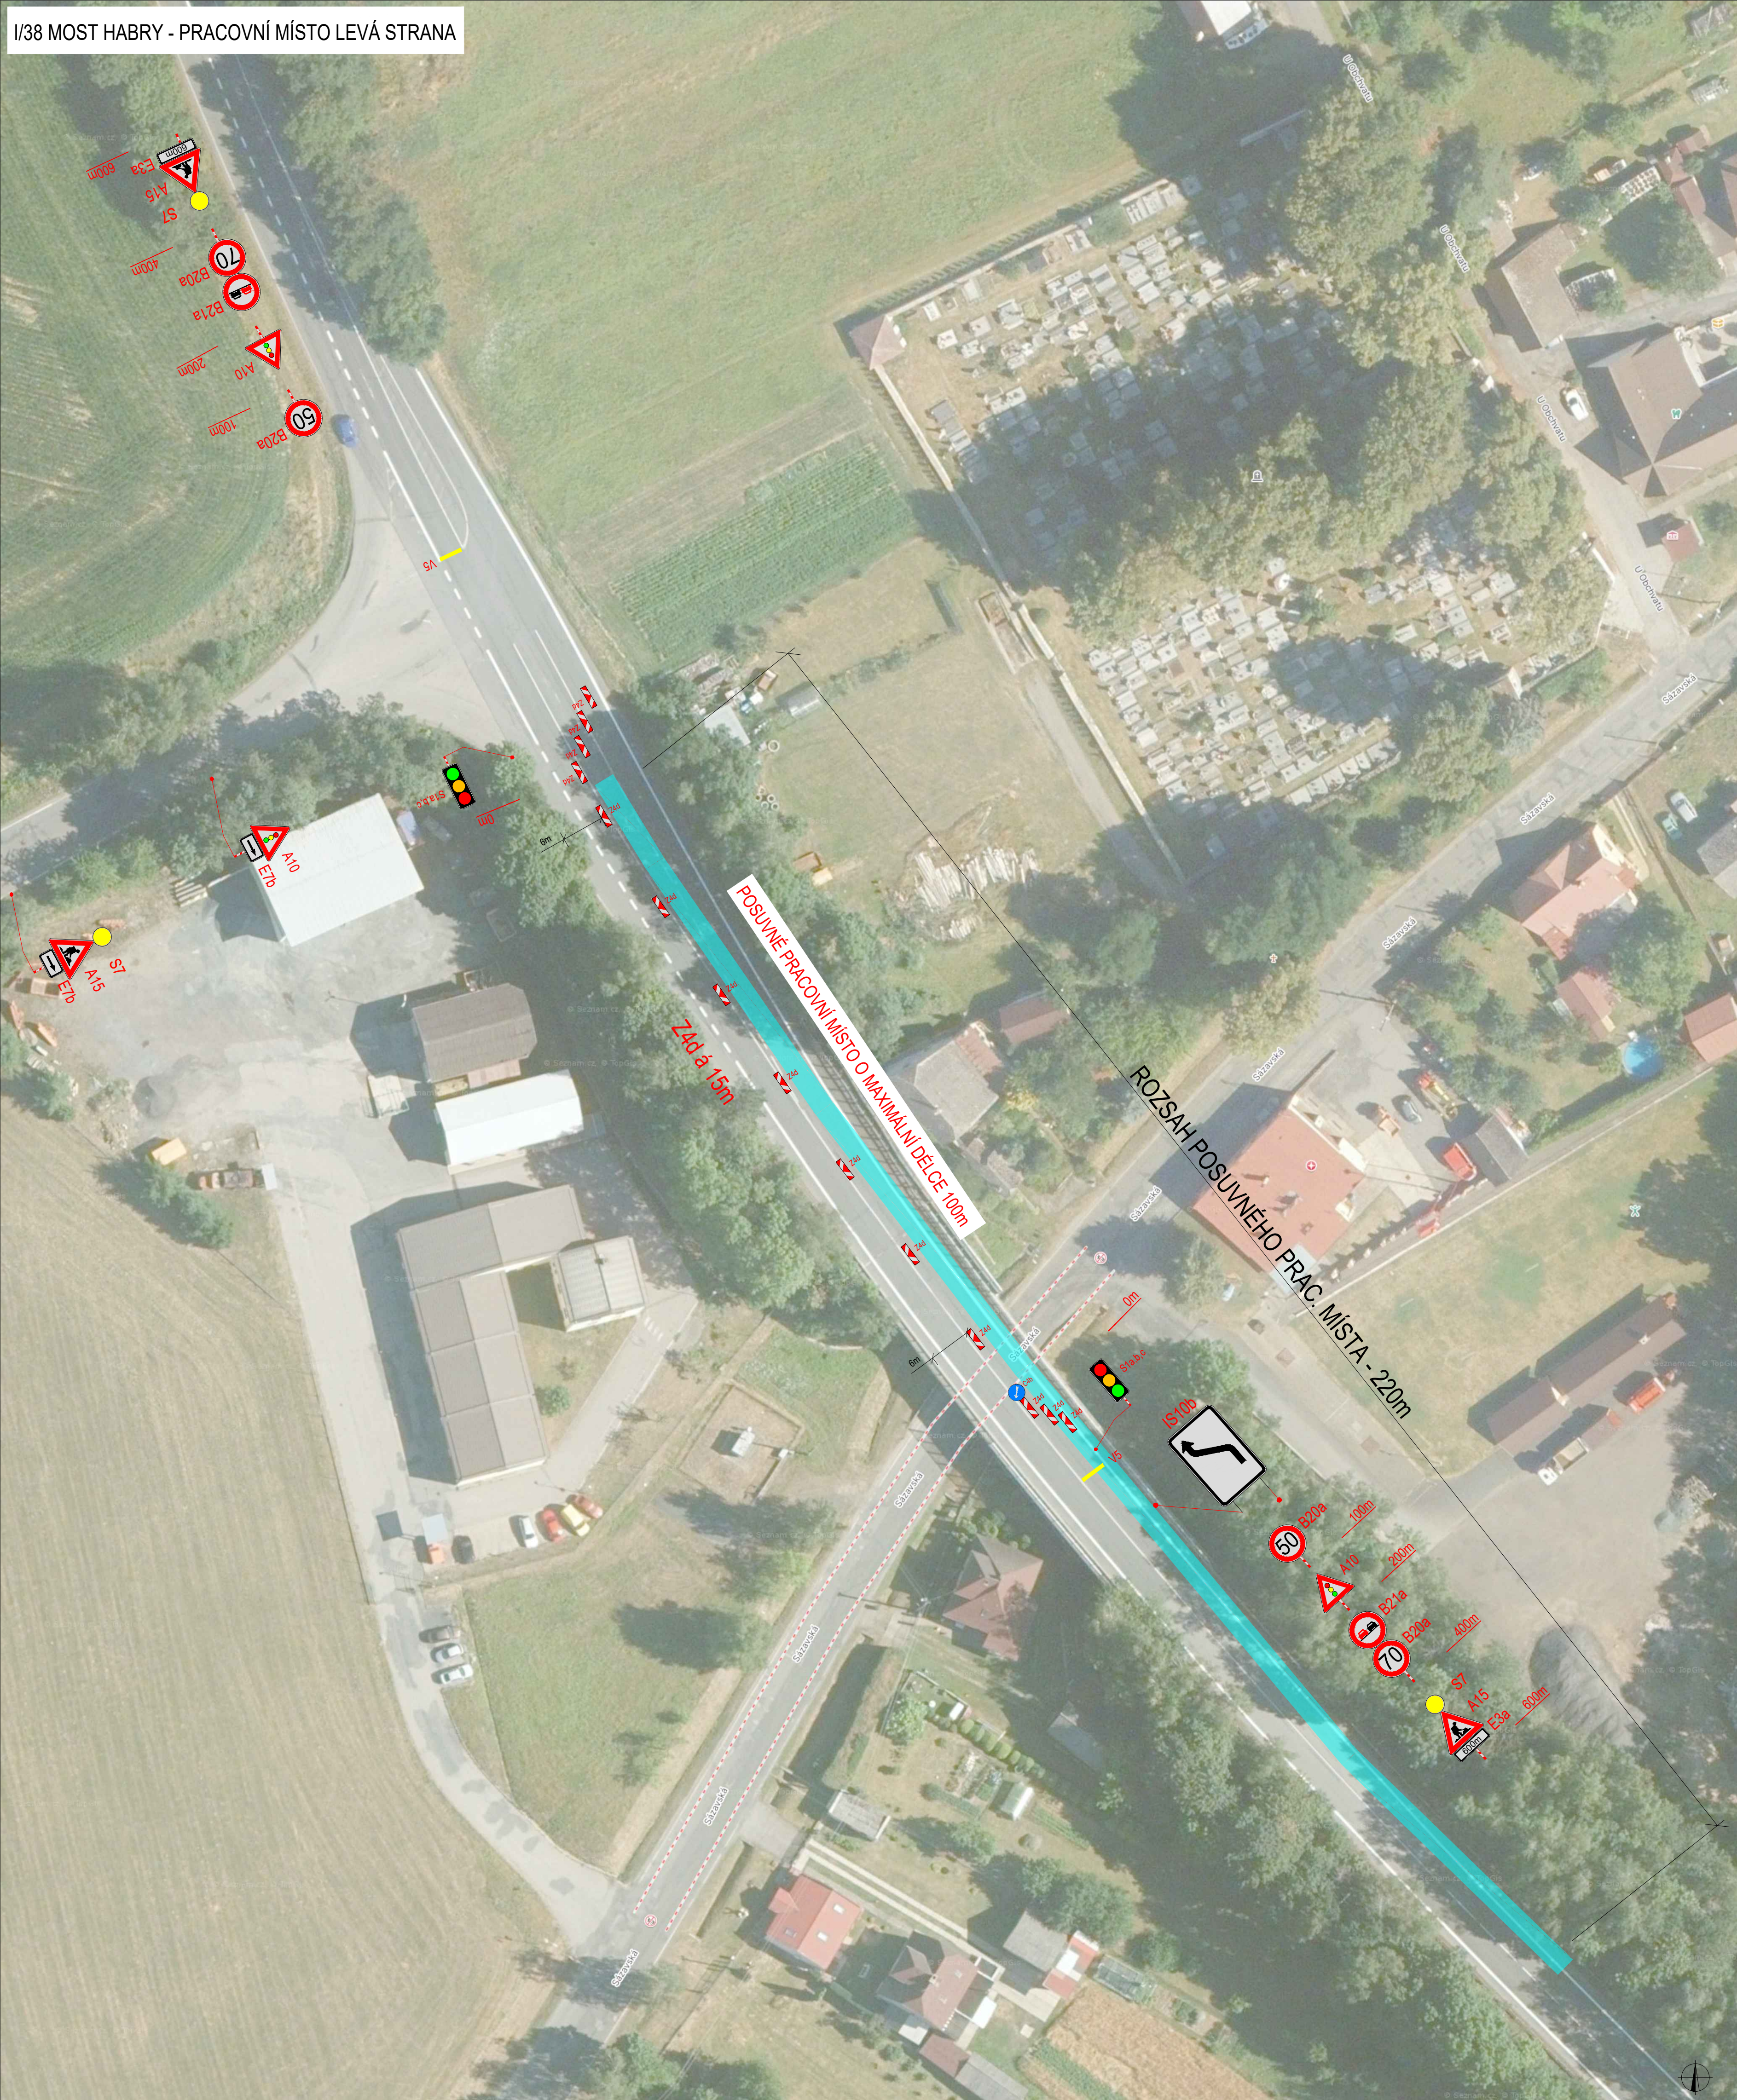


LEGENDA		
	TRVALÉ SVISLÉ DOPRAVNÍ ZNAČENÍ	 ROZSAH PRACOVNÍHO MÍSTA
	DOČASNÉ ZNEPLATNĚNÉ TRVALÉ DOPRAVNÍ ZNAČENÍ	
	NAVŘZENÉ PŘECHODNÉ DOPRAVNÍ ZNAČENÍ	
Pozn.: Dopravní značení v rozporu s objízdnou trasou bude zneplatněno.		

ZODPOVĚDNÝ PROJEKTANT:	Richard Peška			
VYPRACOVAL:	Lukáš Beránek			
KONTROLOVAL:	Lukáš Beránek			
NÁZEV STAVBY:		DATUM:	09/2025	
I/38 Habry, most ev.č. 38-056		FORMÁT:		
okres Havlíčkův Brod, kraj Vysočina, Česko				
Situace dopravně-inženýrských opatření		MĚŘÍTKO:		
			-	
		ČÍSLO PŘÍLOHY:	SOUPRAVA:	
		3		

III/34610 MOST HABRY - PRACOVNÍ MÍSTO PRAVÁ STRANA

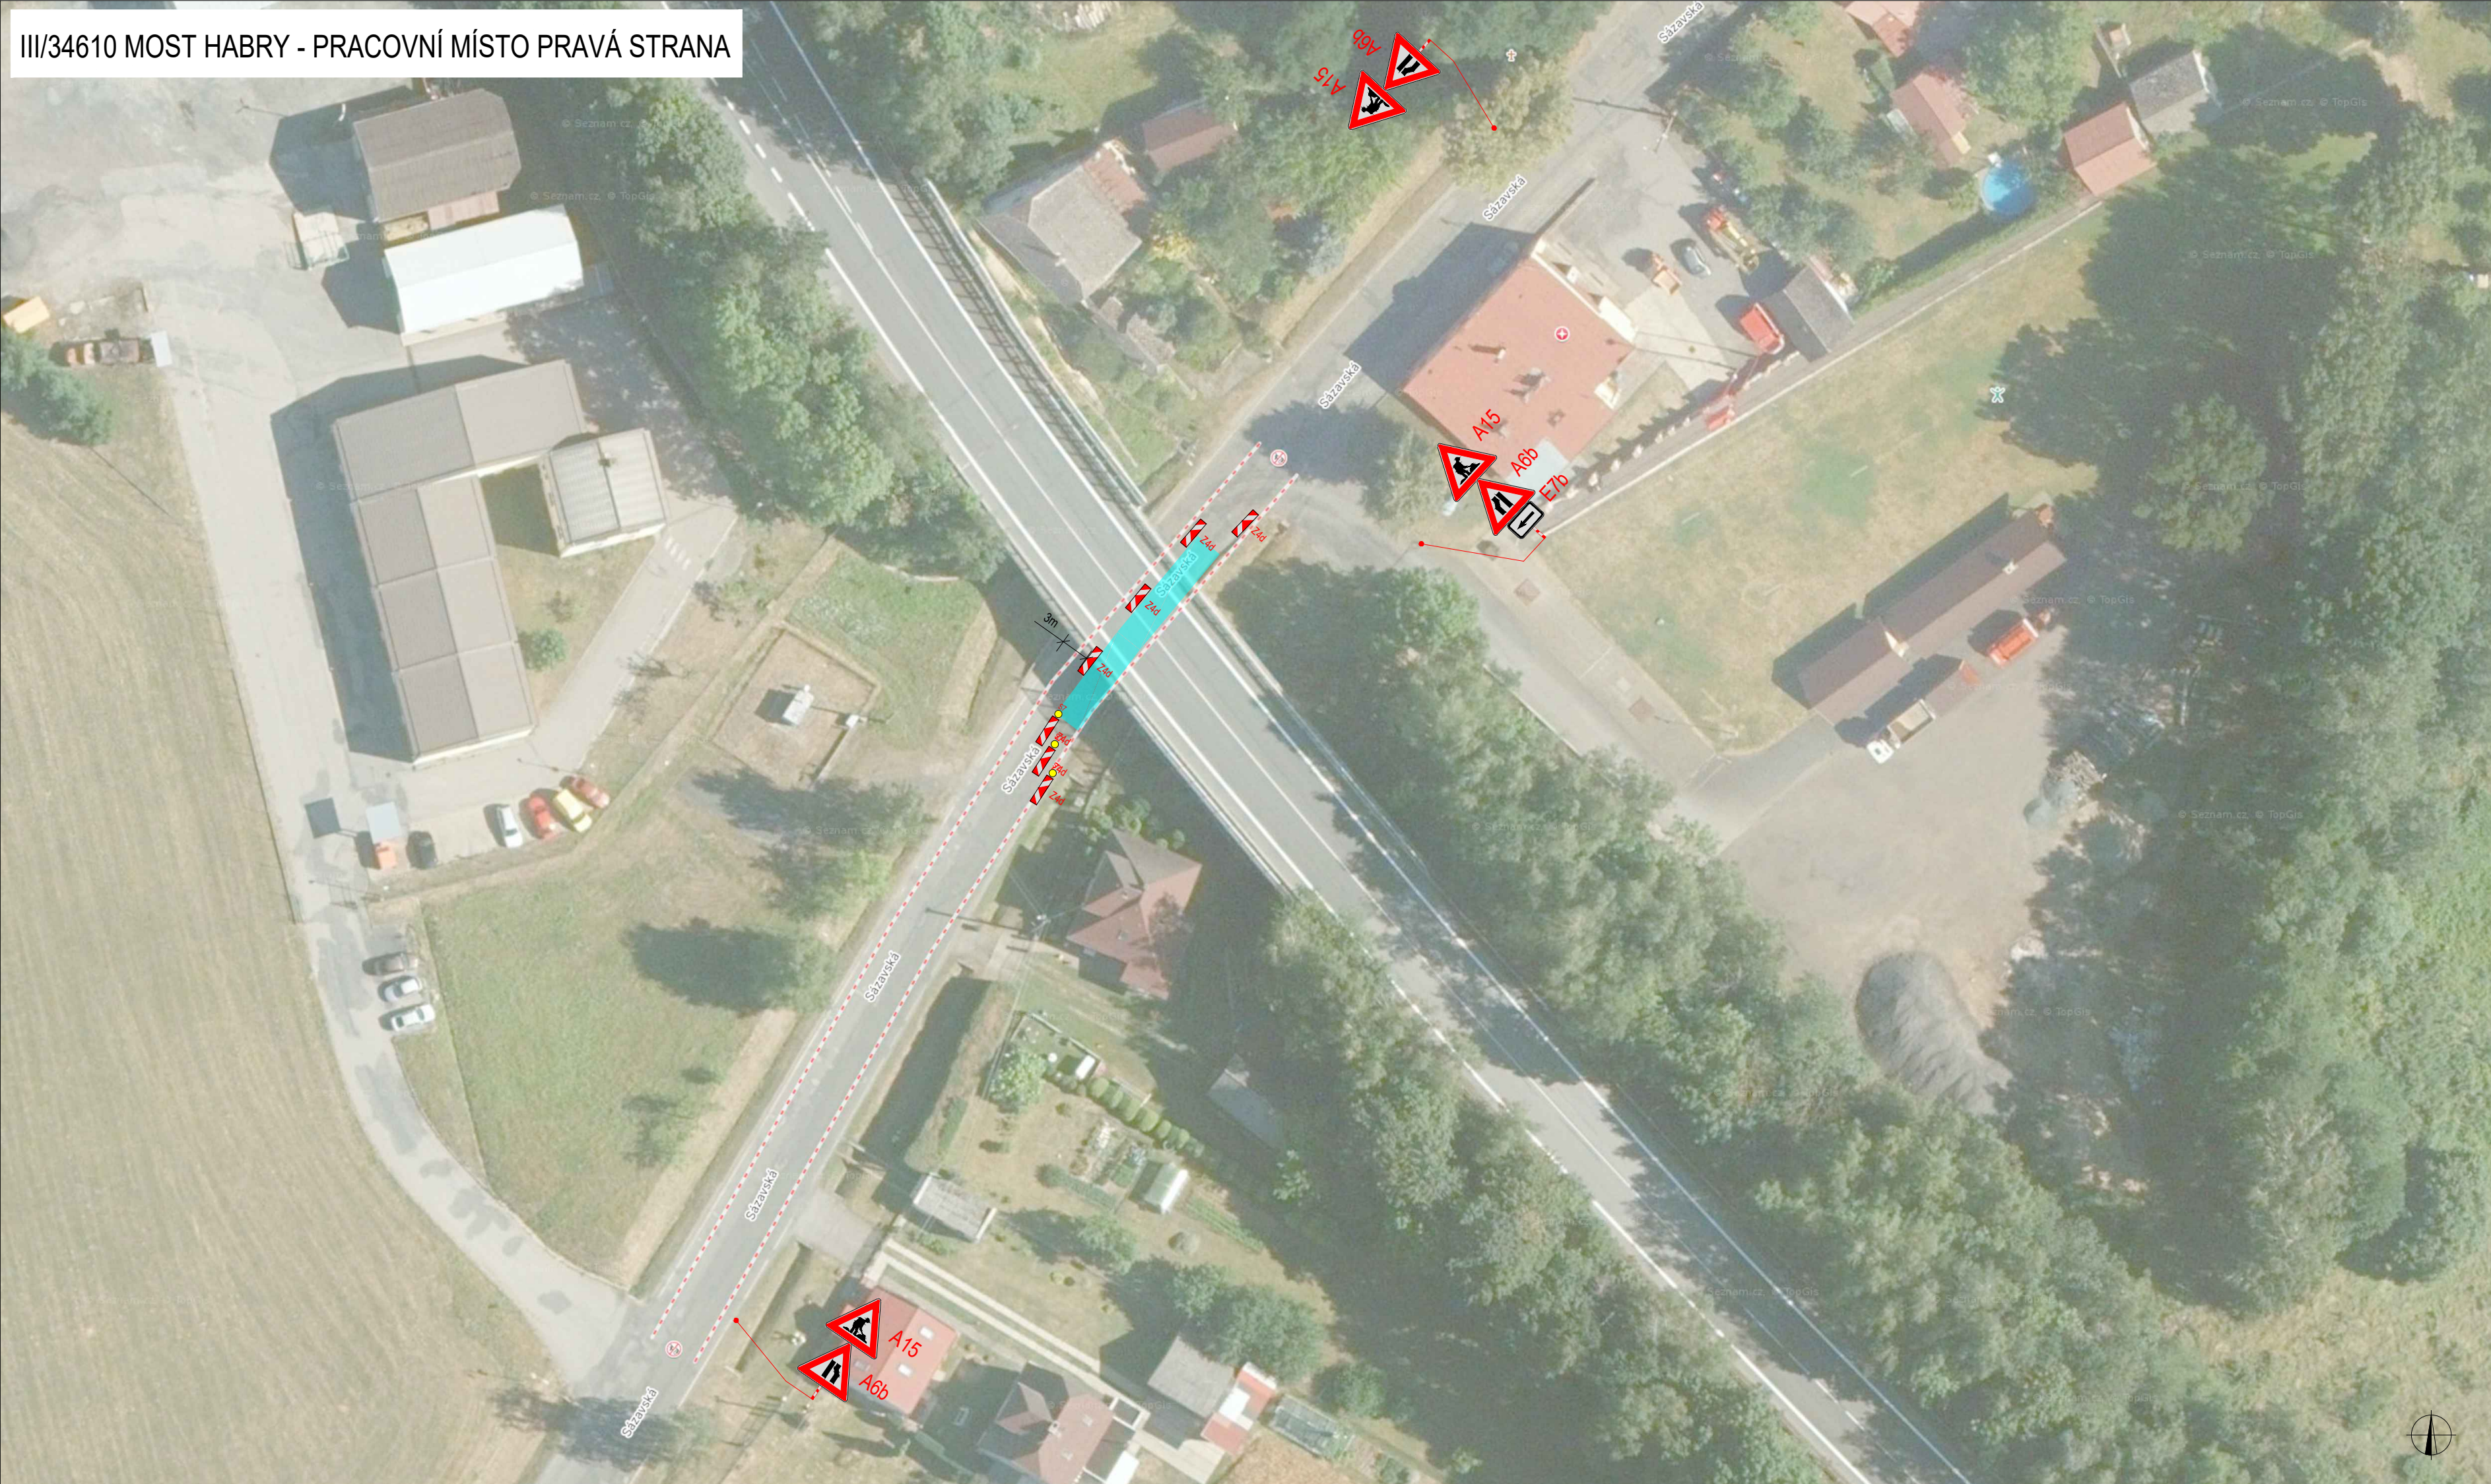

III/34610 MOST HABRY - PRACOVNÍ MÍSTO LEVÁ STRANA

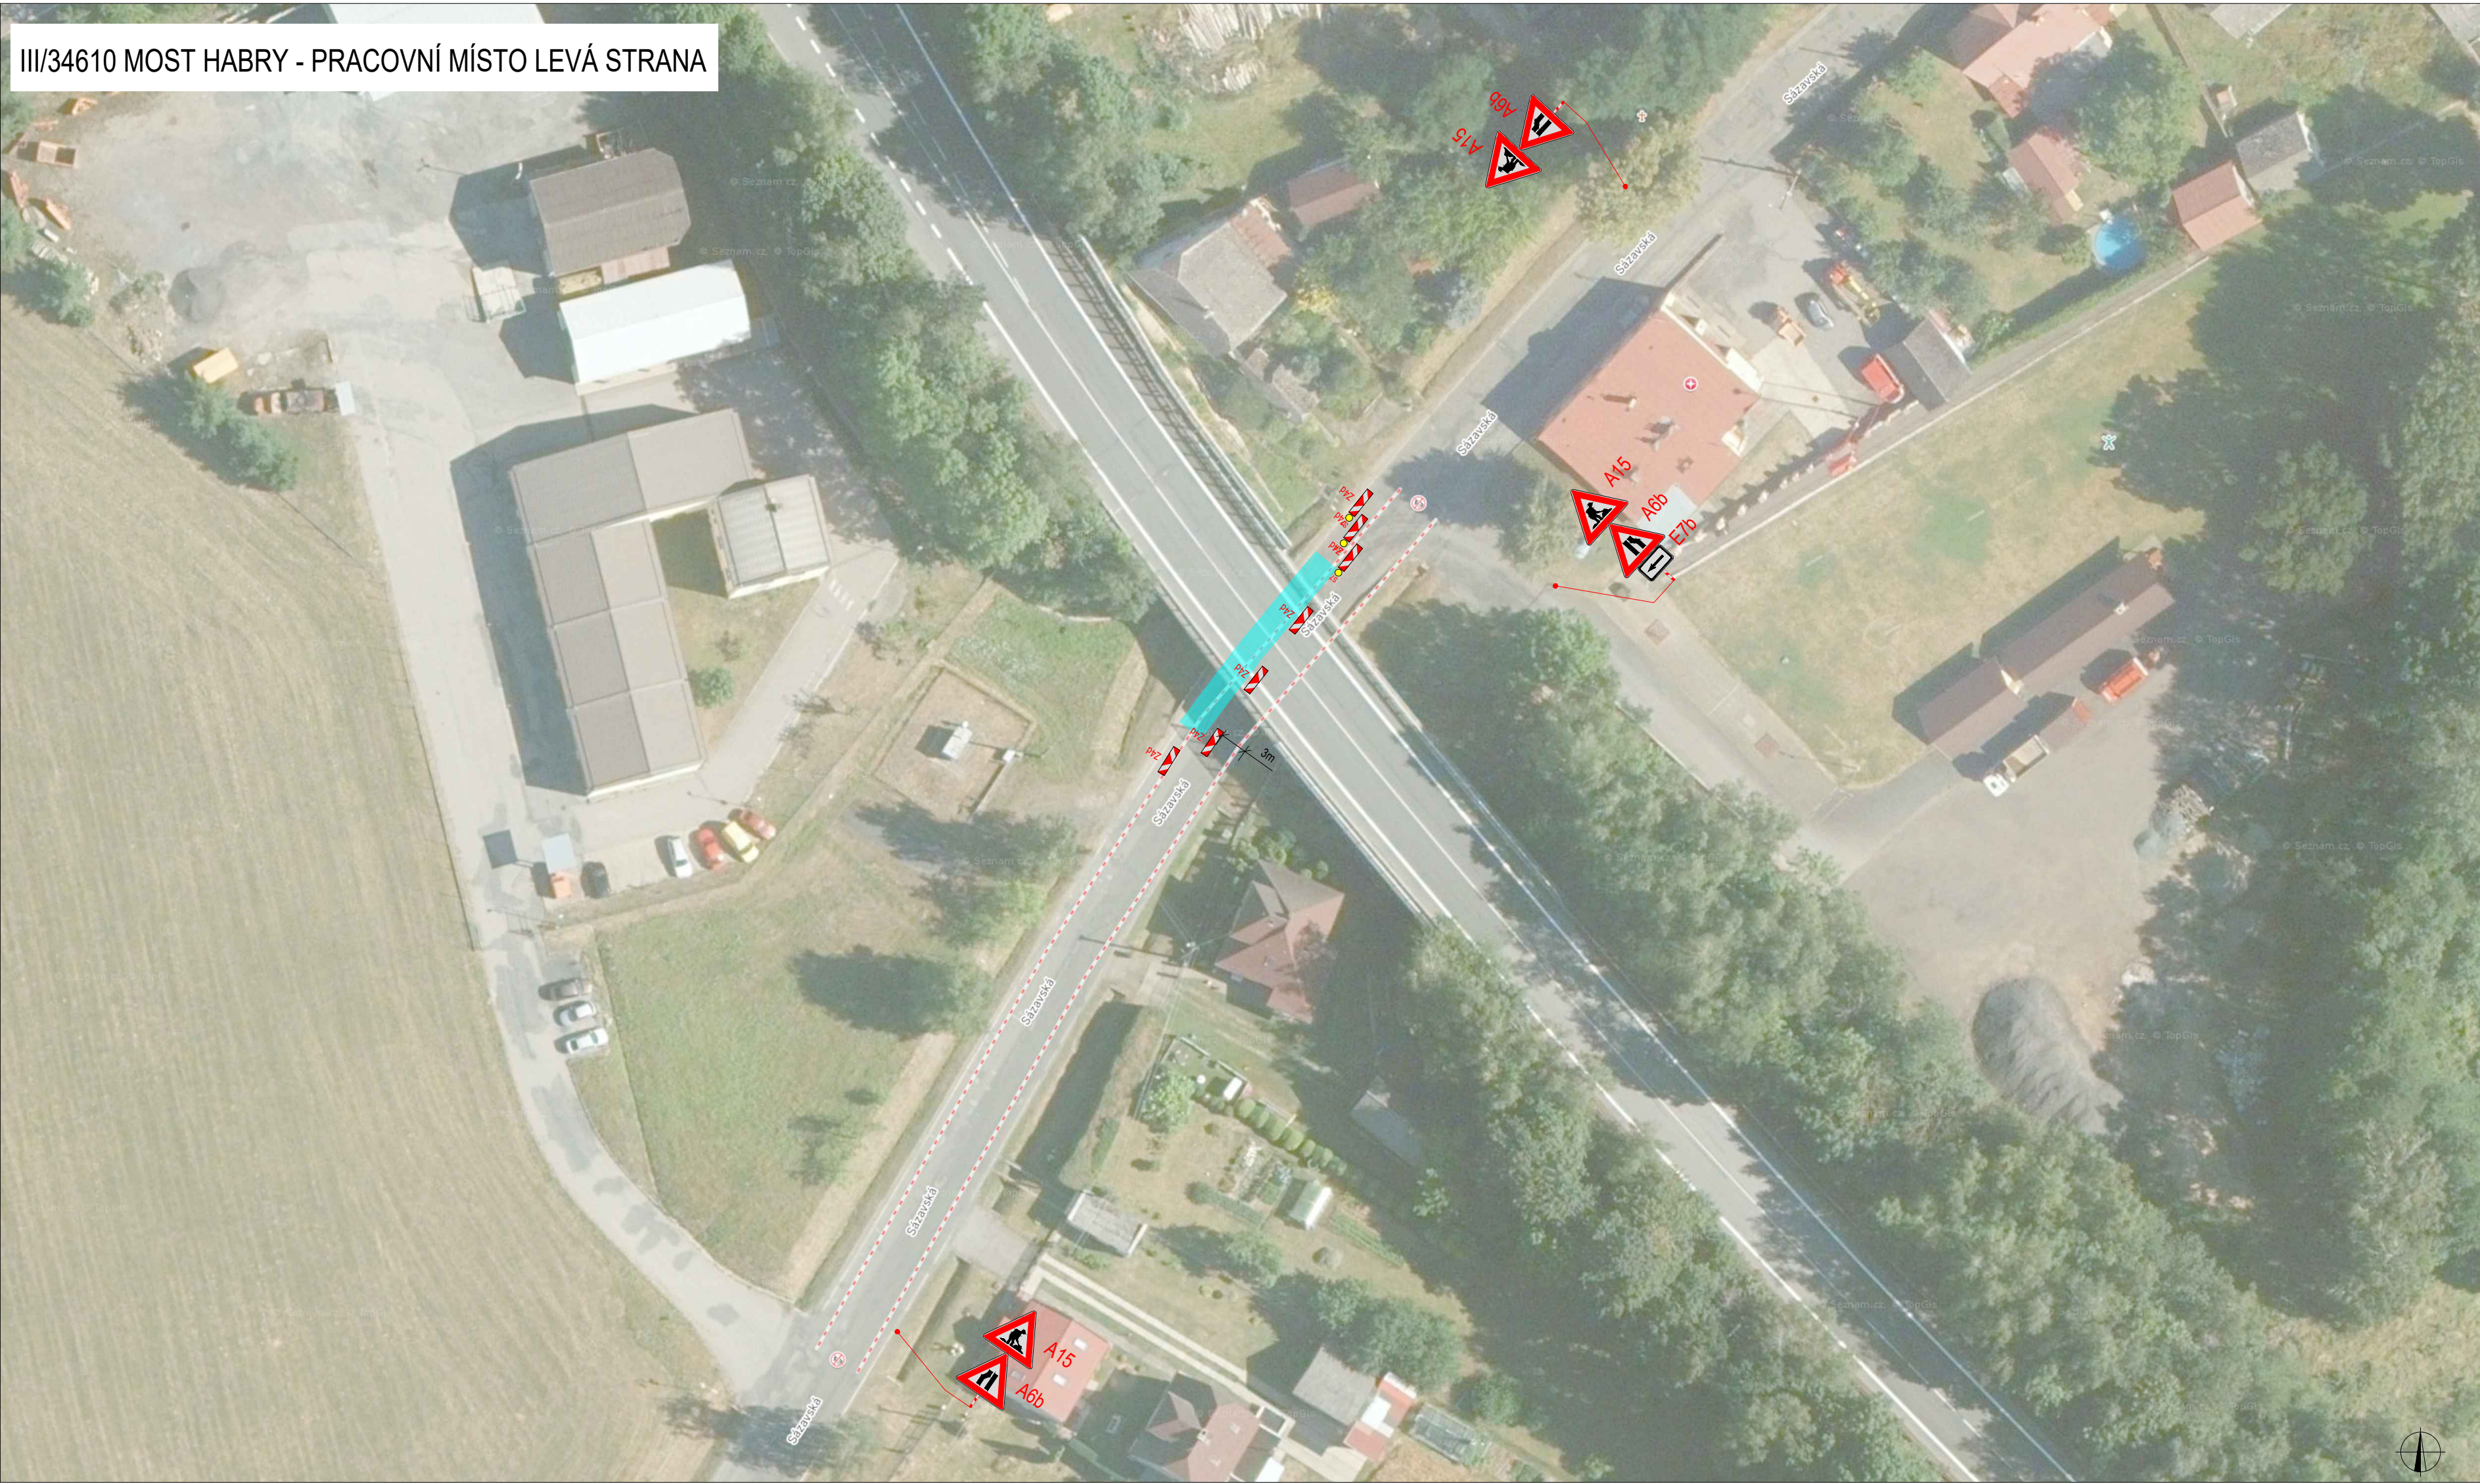

LEGENDA

 P6

TRVALÉ SVISLÉ
DOPRAVNÍ ZNAČENÍ

 P6

DOČASNÉ ZNEPLATNĚNÉ
TRVALÉ DOPRAVNÍ ZNAČENÍ


 P6

NAVRŽENÉ PŘECHODNÉ
DOPRAVNÍ ZNAČENÍ



ROZSAH PRACOVNÍHO MÍSTA

Pozn.: Dopravní značení v rozporu s objízdnou trasou bude zneplatněno.

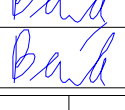ZODPOVĚDNÝ PROJEKTANT:	Richard Peška				
VYPRACOVAL:	Lukáš Beránek				
KONTROLOVAL:	Lukáš Beránek				
NÁZEV STAVBY:		DATUM:	09/2025	VYZNAČ, s.r.o. Srážná 5113/1, 586 01 Jihlava	
I/38 Habry, most ev.č. 38-056		FORMÁT:			
okres Havlíčkův Brod, kraj Vysočina, Česko		MĚŘÍTKO:	-		
Situace dopravně-inženýrských opatření				ČÍSLO PŘÍLOHY:	SOUPRAVA:
				3	