


KOORDINAČNÍ SITUAČNÍ VÝKRES
 SVĚTLÁ NAD SÁZAVOU
 MĚŘ. 1 : 250

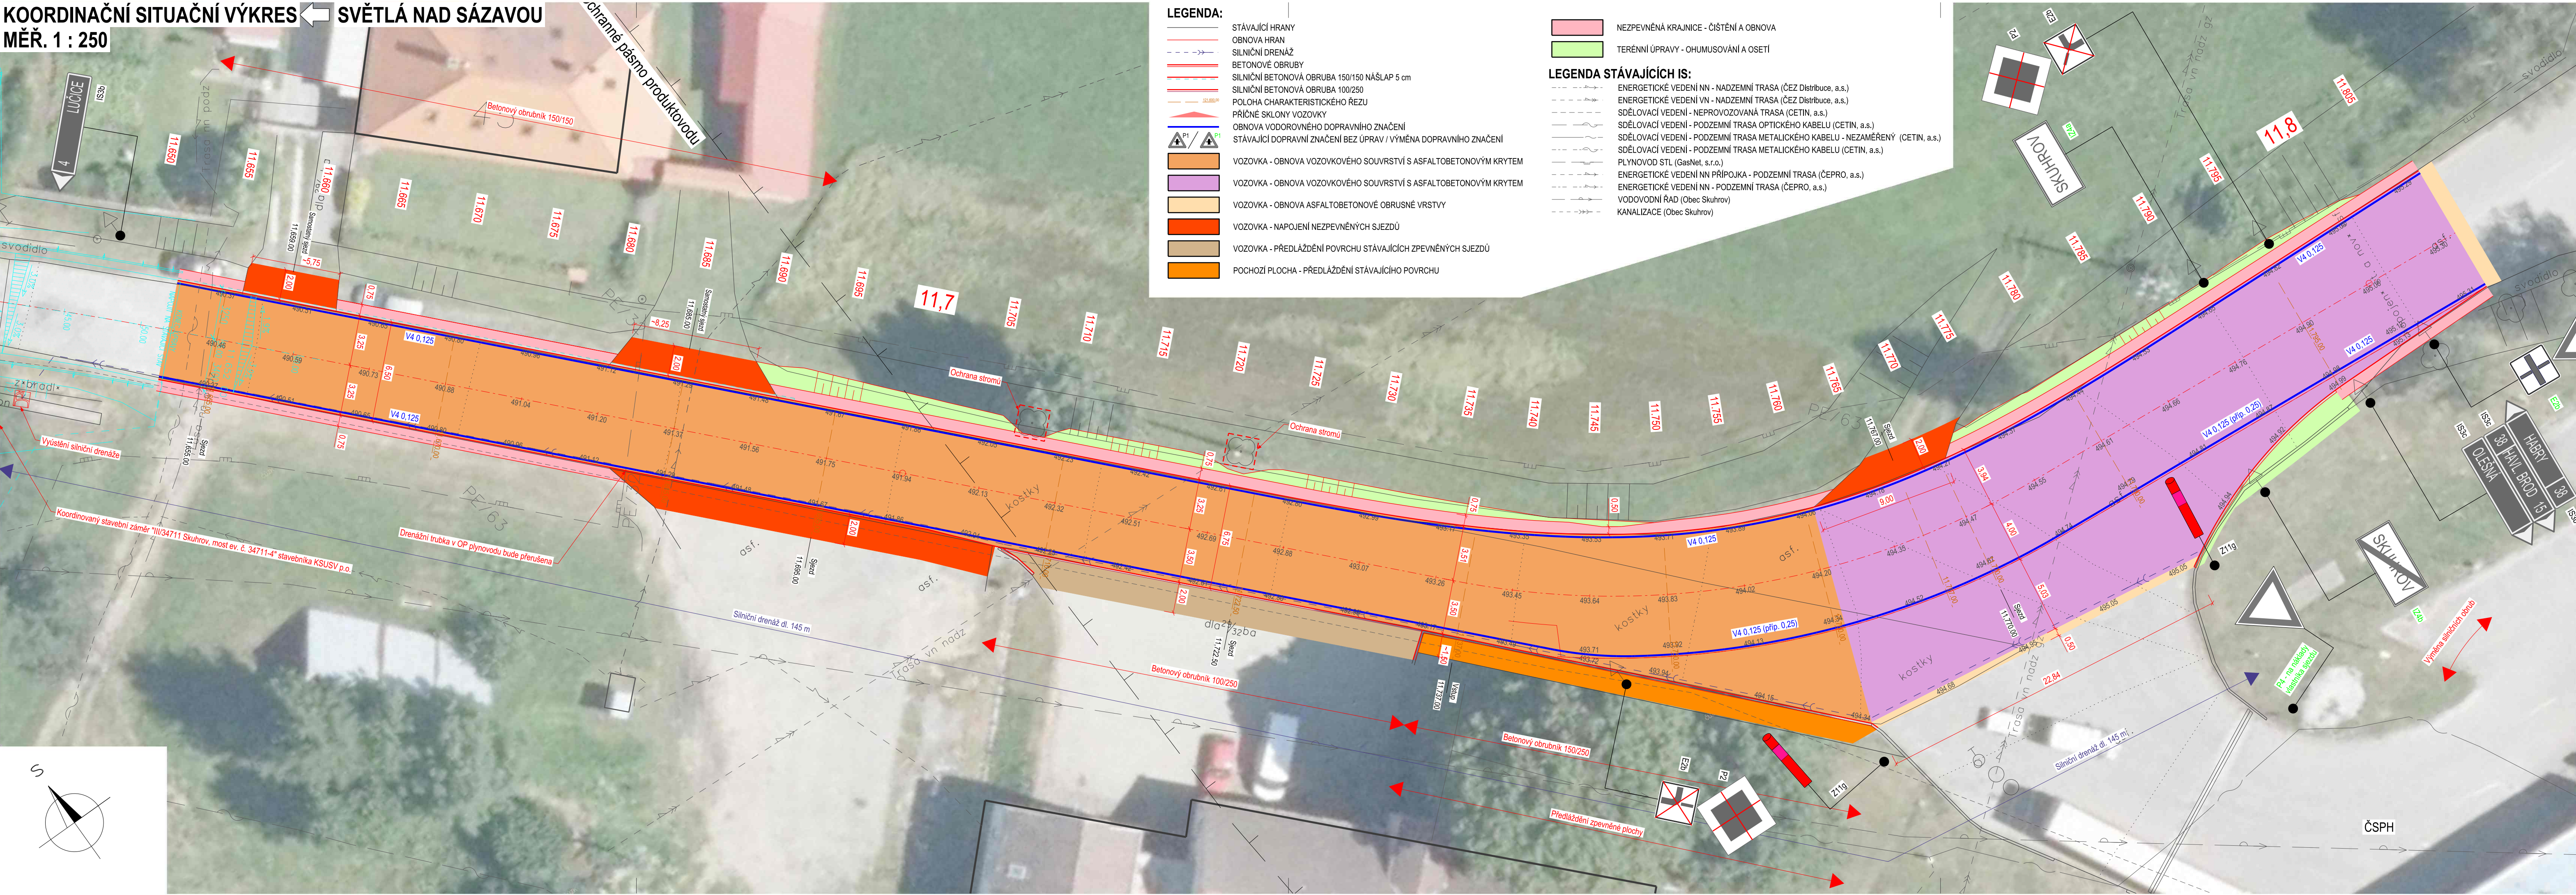

LEGENDA:

- STÁVAJÍCÍ HRANY
- OBNOVA HRAN
- SILNIČNÍ DRENÁŽ
- BETONOVÉ OBRUBY
- SILNIČNÍ BETONOVÁ OBRUBA 150/150 NÁŠLAP 5 cm
- SILNIČNÍ BETONOVÁ OBRUBA 100/250
- POLOHA CHARAKTERISTICKÉHO REZU
- PŘÍČNÉ SKLONY VOZOVKY
- OBNOVA VODOROVNÉHO DOPRAVNÍHO ZNAČENÍ
- STÁVAJÍCÍ DOPRAVNÍ ZNAČENÍ BEZ ÚPRAV / VÝMĚNA DOPRAVNÍHO ZNAČENÍ
- VOZOVKA - OBNOVA VOZOVKOVÉHO SOUVRSTVÍ S ASFALTOBETONOVÝM KRYTEM
- VOZOVKA - OBNOVA VOZOVKOVÉHO SOUVRSTVÍ S ASFALTOBETONOVÝM KRYTEM
- VOZOVKA - OBNOVA ASFALTOBETONOVÉ OBRUSNÉ VRSTVY
- VOZOVKA - NÁPOJENÍ NEZPEVNĚNÝCH SJEZDŮ
- VOZOVKA - PŘEDLÁŽDĚNÍ POVRCHU STÁVAJÍCÍCH ZPEVNĚNÝCH SJEZDŮ
- POCHOZÍ PLOCHA - PŘEDLÁŽDĚNÍ STÁVAJÍCÍHO POVRCHU

LEGENDA STÁVAJÍCÍCH IS:

- ENERGETICKÉ VEDENÍ NN - NADZEMNÍ TRASA (ČEZ Distribuce, a.s.)
- ENERGETICKÉ VEDENÍ VN - NADZEMNÍ TRASA (ČEZ Distribuce, a.s.)
- SDĚLOVACÍ VEDENÍ - NEPROVOZOVANÁ TRASA (CETIN, a.s.)
- SDĚLOVACÍ VEDENÍ - PODZEMNÍ TRASA OPTICKÉHO KABELU (CETIN, a.s.)
- SDĚLOVACÍ VEDENÍ - PODZEMNÍ TRASA METALICKÉHO KABELU - NEZAMĚŘENÝ (CETIN, a.s.)
- SDĚLOVACÍ VEDENÍ - PODZEMNÍ TRASA METALICKÉHO KABELU (CETIN, a.s.)
- PLYNOVOD STL (GasNet, s.r.o.)
- ENERGETICKÉ VEDENÍ NN PŘÍPOJKA - PODZEMNÍ TRASA (ČEPRO, a.s.)
- ENERGETICKÉ VEDENÍ NN - PODZEMNÍ TRASA (ČEPRO, a.s.)
- VODOVODNÍ ŘÁD (Obec Skuhrov)
- KANALIZACE (Obec Skuhrov)

- NEZPEVNĚNÁ KRAJNICE - ČISTĚNÍ A OBNOVA
- TERÉNNÍ ÚPRAVY - OHUMUSOVÁNÍ A OSETÍ

OBJEDNATEL		SOUŘADNÝ SYSTÉM S-JTSK, VÝŠKOVÝ SYSTÉM BpV	
ZPRACOVATEL		Č. ZAKÁZKY	
Ing. Jan Lahoda		24-18	
IČ: 06654720		DATUM	
Email: silprol@silprol.cz		01.2025	
Tel.: 604 661 982		REVIZE	
AKCE		VYPRACOVAL	
Ing. Jan Lahoda		PARE	
ZODPOVĚDNÝ PROJEKTANT		Ing. Jan Lahoda	
STAVEBNÍ OBJEKT		SO 101 - SOUVISLÁ ÚDRŽBA A OPRAVA KOMUNIKACE	
ČÁST DOKUMENTACE OBJEKTŮ		MĚŘITKO	
VÝKRES		STUPEŇ	
SITUAČNÍ VÝKRES		ČÁST	
		PŘÍLOHA	
		2	

Krajská správa
a údržba silnic Vysočiny

OPRAVA SILNICE III/34711

Ing. Jan Lahoda

Ing. Jan Lahoda

SO 101 - SOUVISLÁ ÚDRŽBA A OPRAVA KOMUNIKACE

MĚŘITKO
1 : 200

STUPEŇ
PDPS

ČÁST
D1

PŘÍLOHA
2