


REKONSTRUKCE SILNICE II/351
V ÚSEKU CHOTĚBOŘ - ČESKÁ BĚLA

SITUACE
M 1 : 500

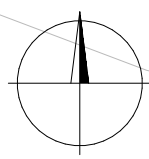

SO 101.3.1 - ÚSEK III.A
KM 0.00000 - 2.35000; DL. 2,350 KM

1.2

1.3


1.4

1.5

1.6

1.7

SO 101.3.1 - ÚSEK III.A
KM 0.00000 - 2.35000; DL. 2,350 KM

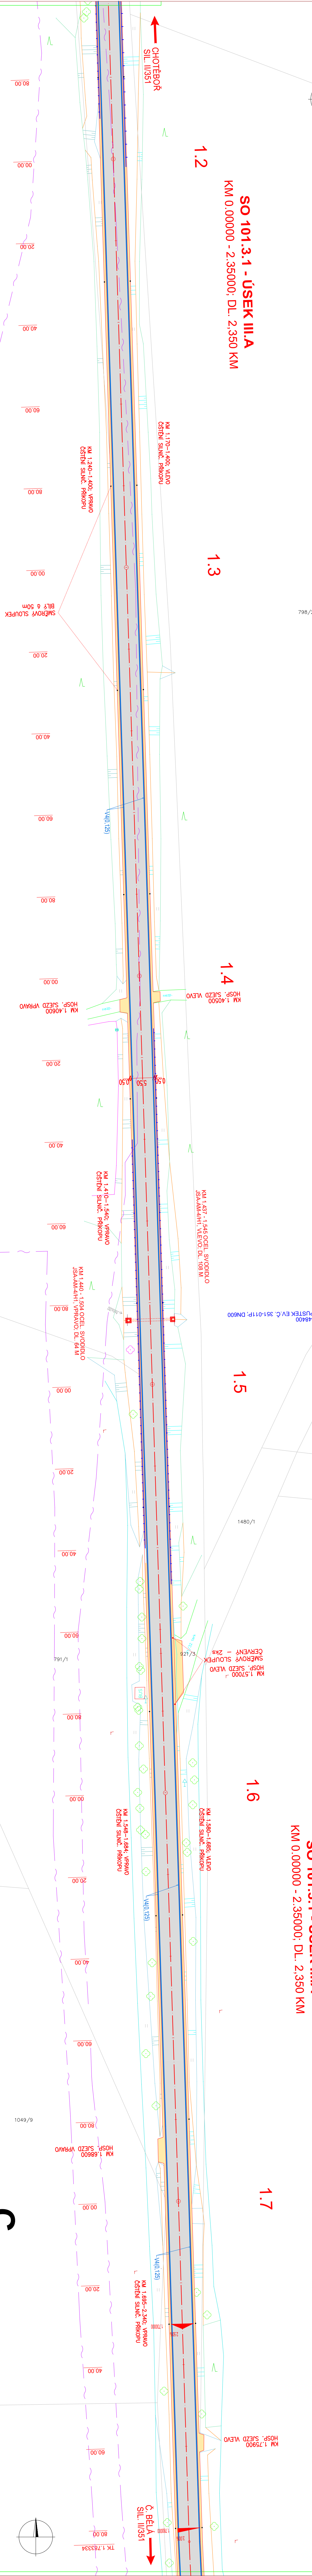

LEGENDA NÁVRHU:

- REKONSTRUKOVANÁ VOZOVKA SILNICE
- OPRAVA A NAPROJENÍ KAMAZILICH PLOCH
- NEZPEVNĚNÁ PRÁVNICE VOZOVKY
- VÝŠKOVÉ NAPŘÍŽENÍ NOVÉ A PŮV. VOZOVKY
- JEDNOSTRANNÉ OCEL SVODIDLO

LEGENDA STAV. / INŽENÝRSKÝCH SÍTÍ:

- EL. VEDENÍ VN
- EL. VEDENÍ VN
- SPELOVACÍ VEDENÍ
- VODOVOD
- KAMALIZACE
- PLYNOVOD SIL

C.

OBSAH		MĚŘITKO	
Koordináční situační výkres VIII.		1 : 500	
III/351 CHOTĚBOŘ – ČESKÁ BĚLA		03.8	
INVESTOR		PROJEKT	
KRAJ Vyšehrad, Zbýšov st. 586 st. Jihlava		ING. KOTLAN	
NÁZEV AKCE		VÝPRACOVANÁ	
KRAJ Vyšehrad, Zbýšov st. 586 st. Jihlava		ING. SEDLÁK	
KONTROLOVAL		FORMÁT	
ING. KOTLAN		6 A4	
VÝPRACOVANÁ		STŘEŠNÍ	
ING. KOTLAN		07/2025	
VÝPRACOVANÁ		DOK. C.	
ING. KOTLAN		2025-000059	
VÝPRACOVANÁ		PRÁCE C.	
ING. KOTLAN		03.8	