


**UZAVÍRKA ŽEL. MOSTU ŠLAPANOV II. ETAPA
OBJÍZDNÁ TRASA PRO VOZIDLA NAD 3,5t**

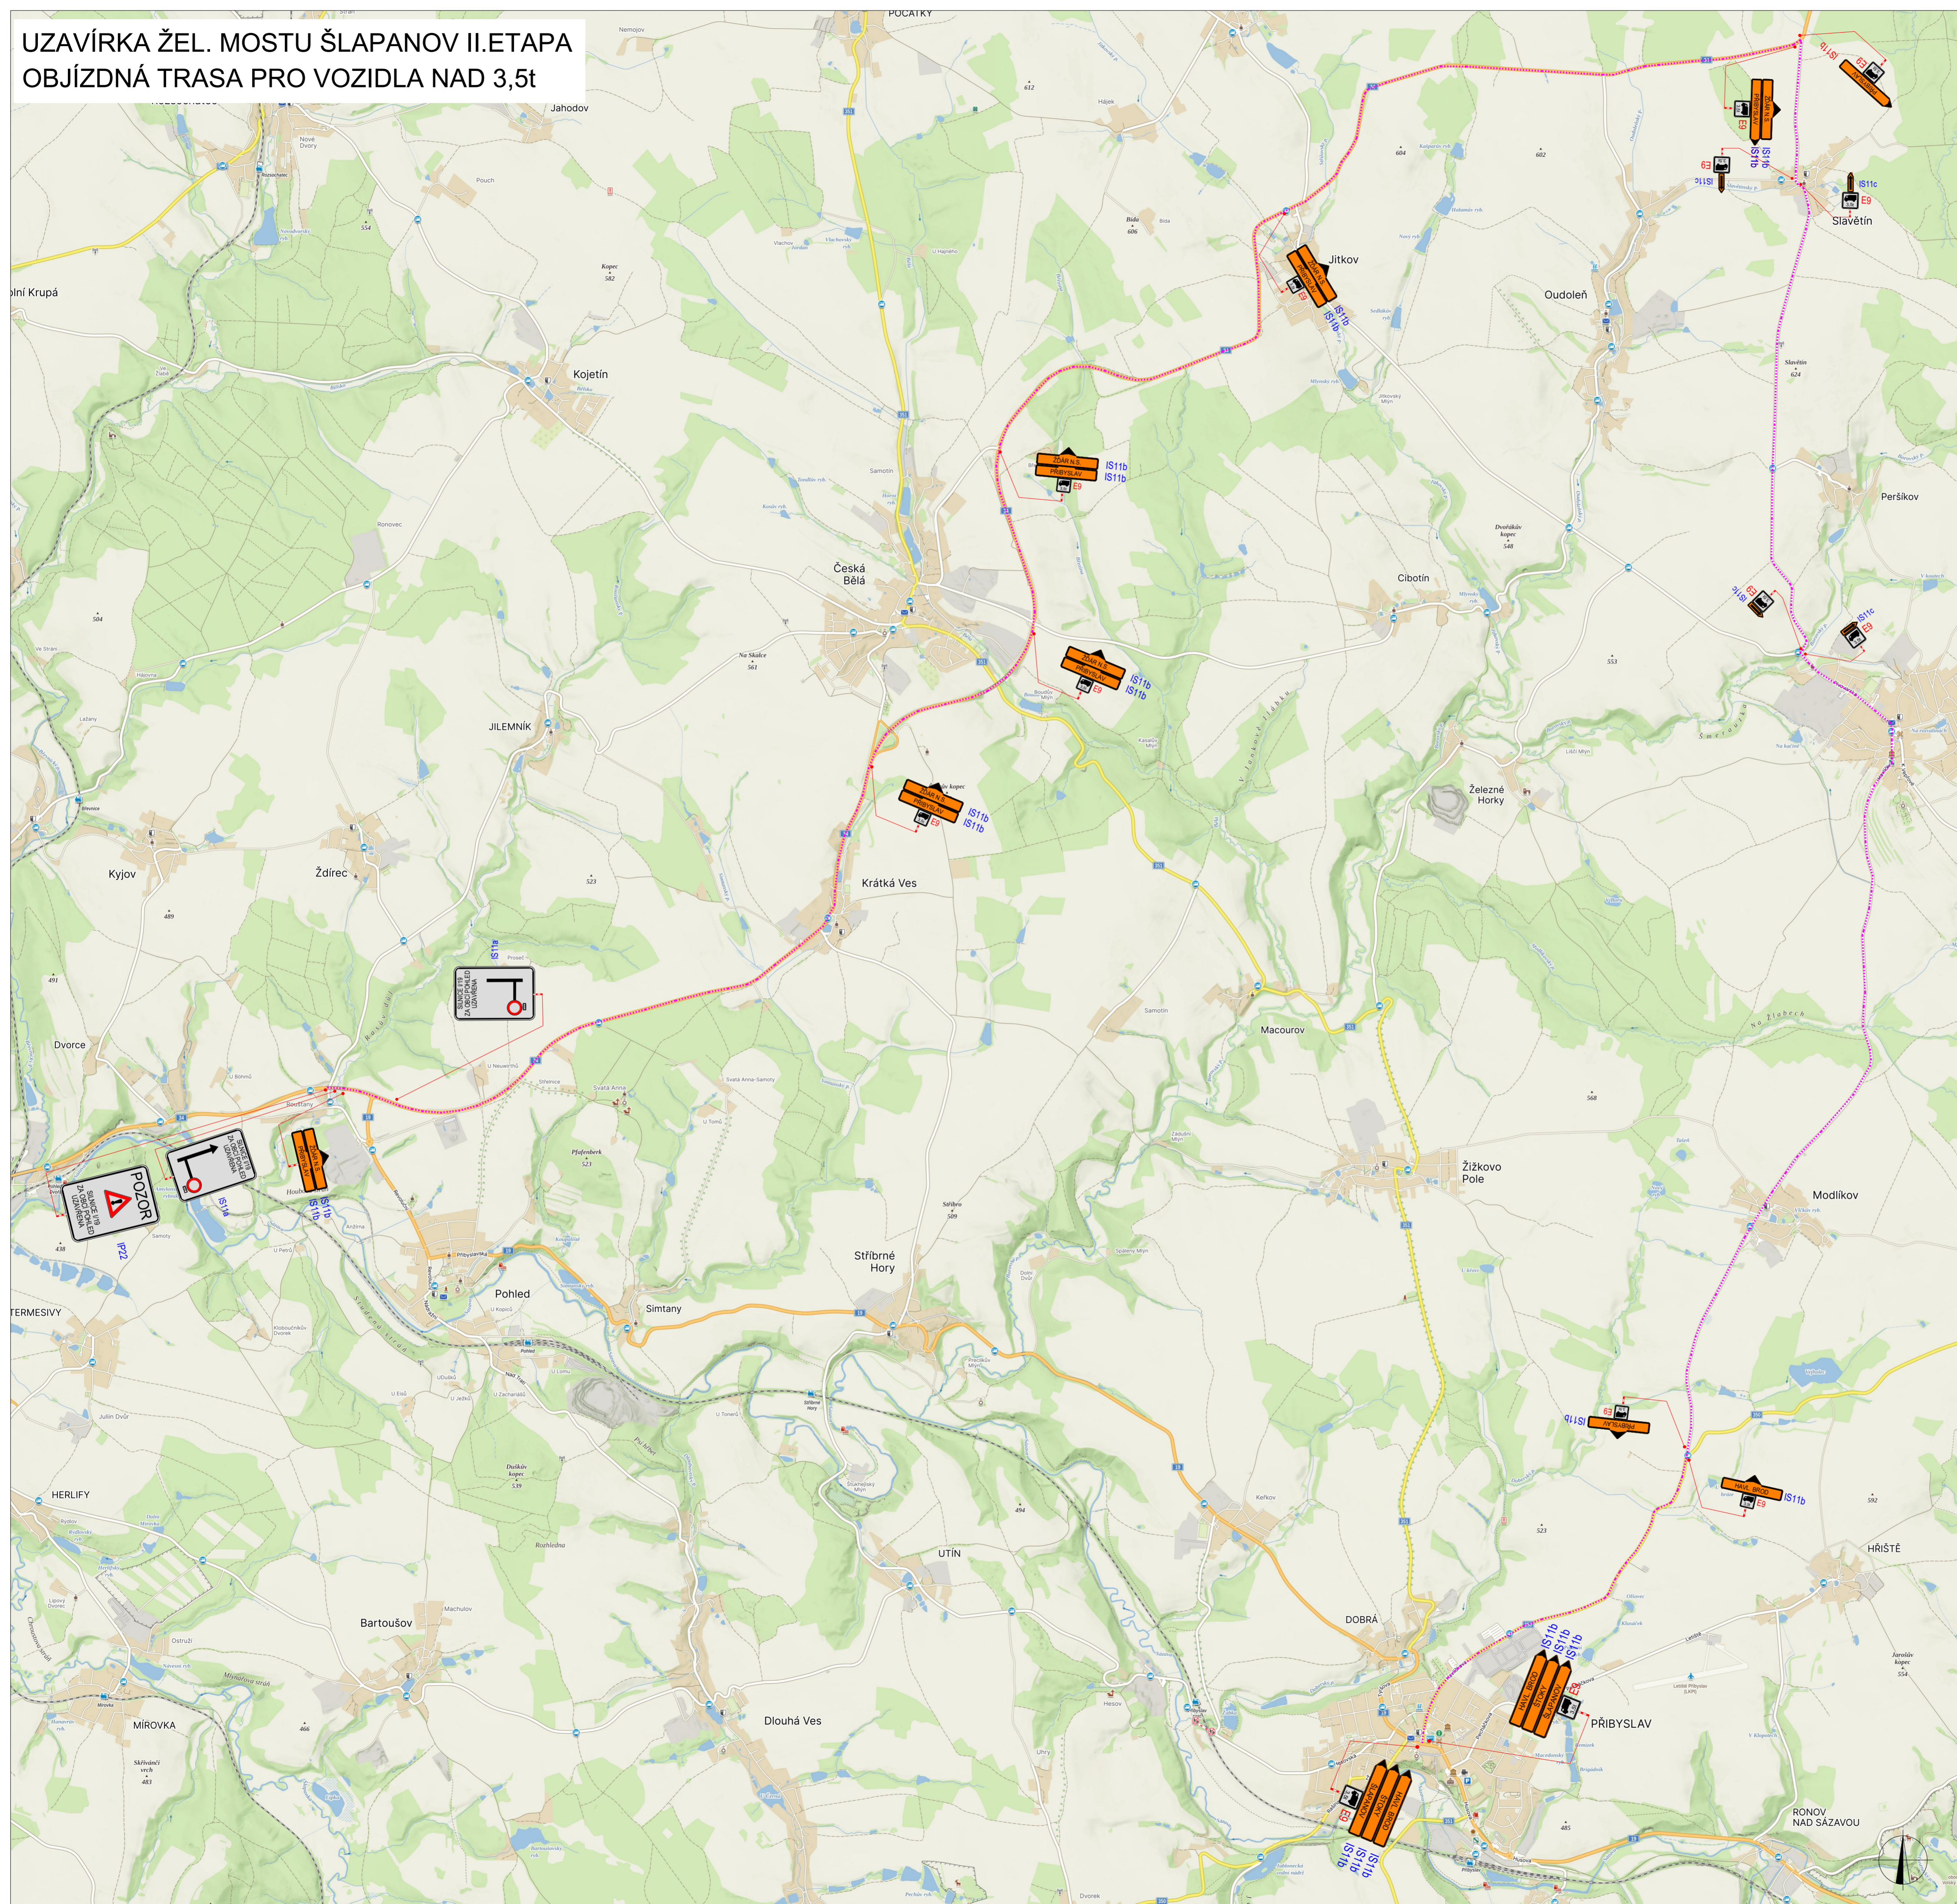

PLATNOST DOKUMENTACE

V	one	V	one	V	one
---	-----	---	-----	---	-----

LEGENDA


- NAVRŽENÉ PŘECHODNÉ DOPRAVNÍ ZNAČENÍ
- STÁVAJÍCÍ PŘECHODNÉ DOPRAVNÍ ZNAČENÍ K I/19
- UZAVÍRKA
- OBJÍZDNÁ TRASA NAD 3,5t PO DOBU REKONSTRUKCE I/19
- TRVALÉ DOPRAVNÍ ZNAČENÍ
- TRVALÉ DOPRAVNÍ ZNAČENÍ DOČASNĚ ZNEPLATNĚNÉ

MÍSTNÍ OPRAVA PROVOZU NA POZEMNÍ KOMUNIKACI BUDE REALIZOVÁNA PODLE ZÁKONA Č. 363 / 2000 Sb., VYHLÁŠKY Č. 294 / 2013 Sb., PŮSOJE PŘÍSLUŠNÝCH ČESKÝCH TECHNICKÝCH NORM A Č. A TECHNICKÝCH POKYNEK MINISTERSTVA DOPRAVY

ZODPOVĚDNÝ PROJEKTANT:	Richard Peška	ČÍSLO ZÁKAZY:	007/2025
VYPRACOVÁVÁČ:	Denis Fröhauß	DATAUM:	02/2025
KONTROLOVÁČ:	Richard Peška	FORMÁT:	A3
NÁZEV STAVBY:	Rekonstrukce traťového úseku Přibyslav - Pohled SO 12-20-02	MĚŘÍTKO:	1:1000
OSAH:	okres Havlíčkův Brod, kraj Vysočina	ČÍSLO PŘÍLOHY:	1
Situační dopravně-inženýrských opatření		ČÍSLO PŘÍLOHY:	RDS




**UZAVÍRKA ŽEL. MOSTU ŠLAPANOV II. ETAPA
OBJÍZDNÁ TRASA PRO VOZIDLA NAD 3,5t**

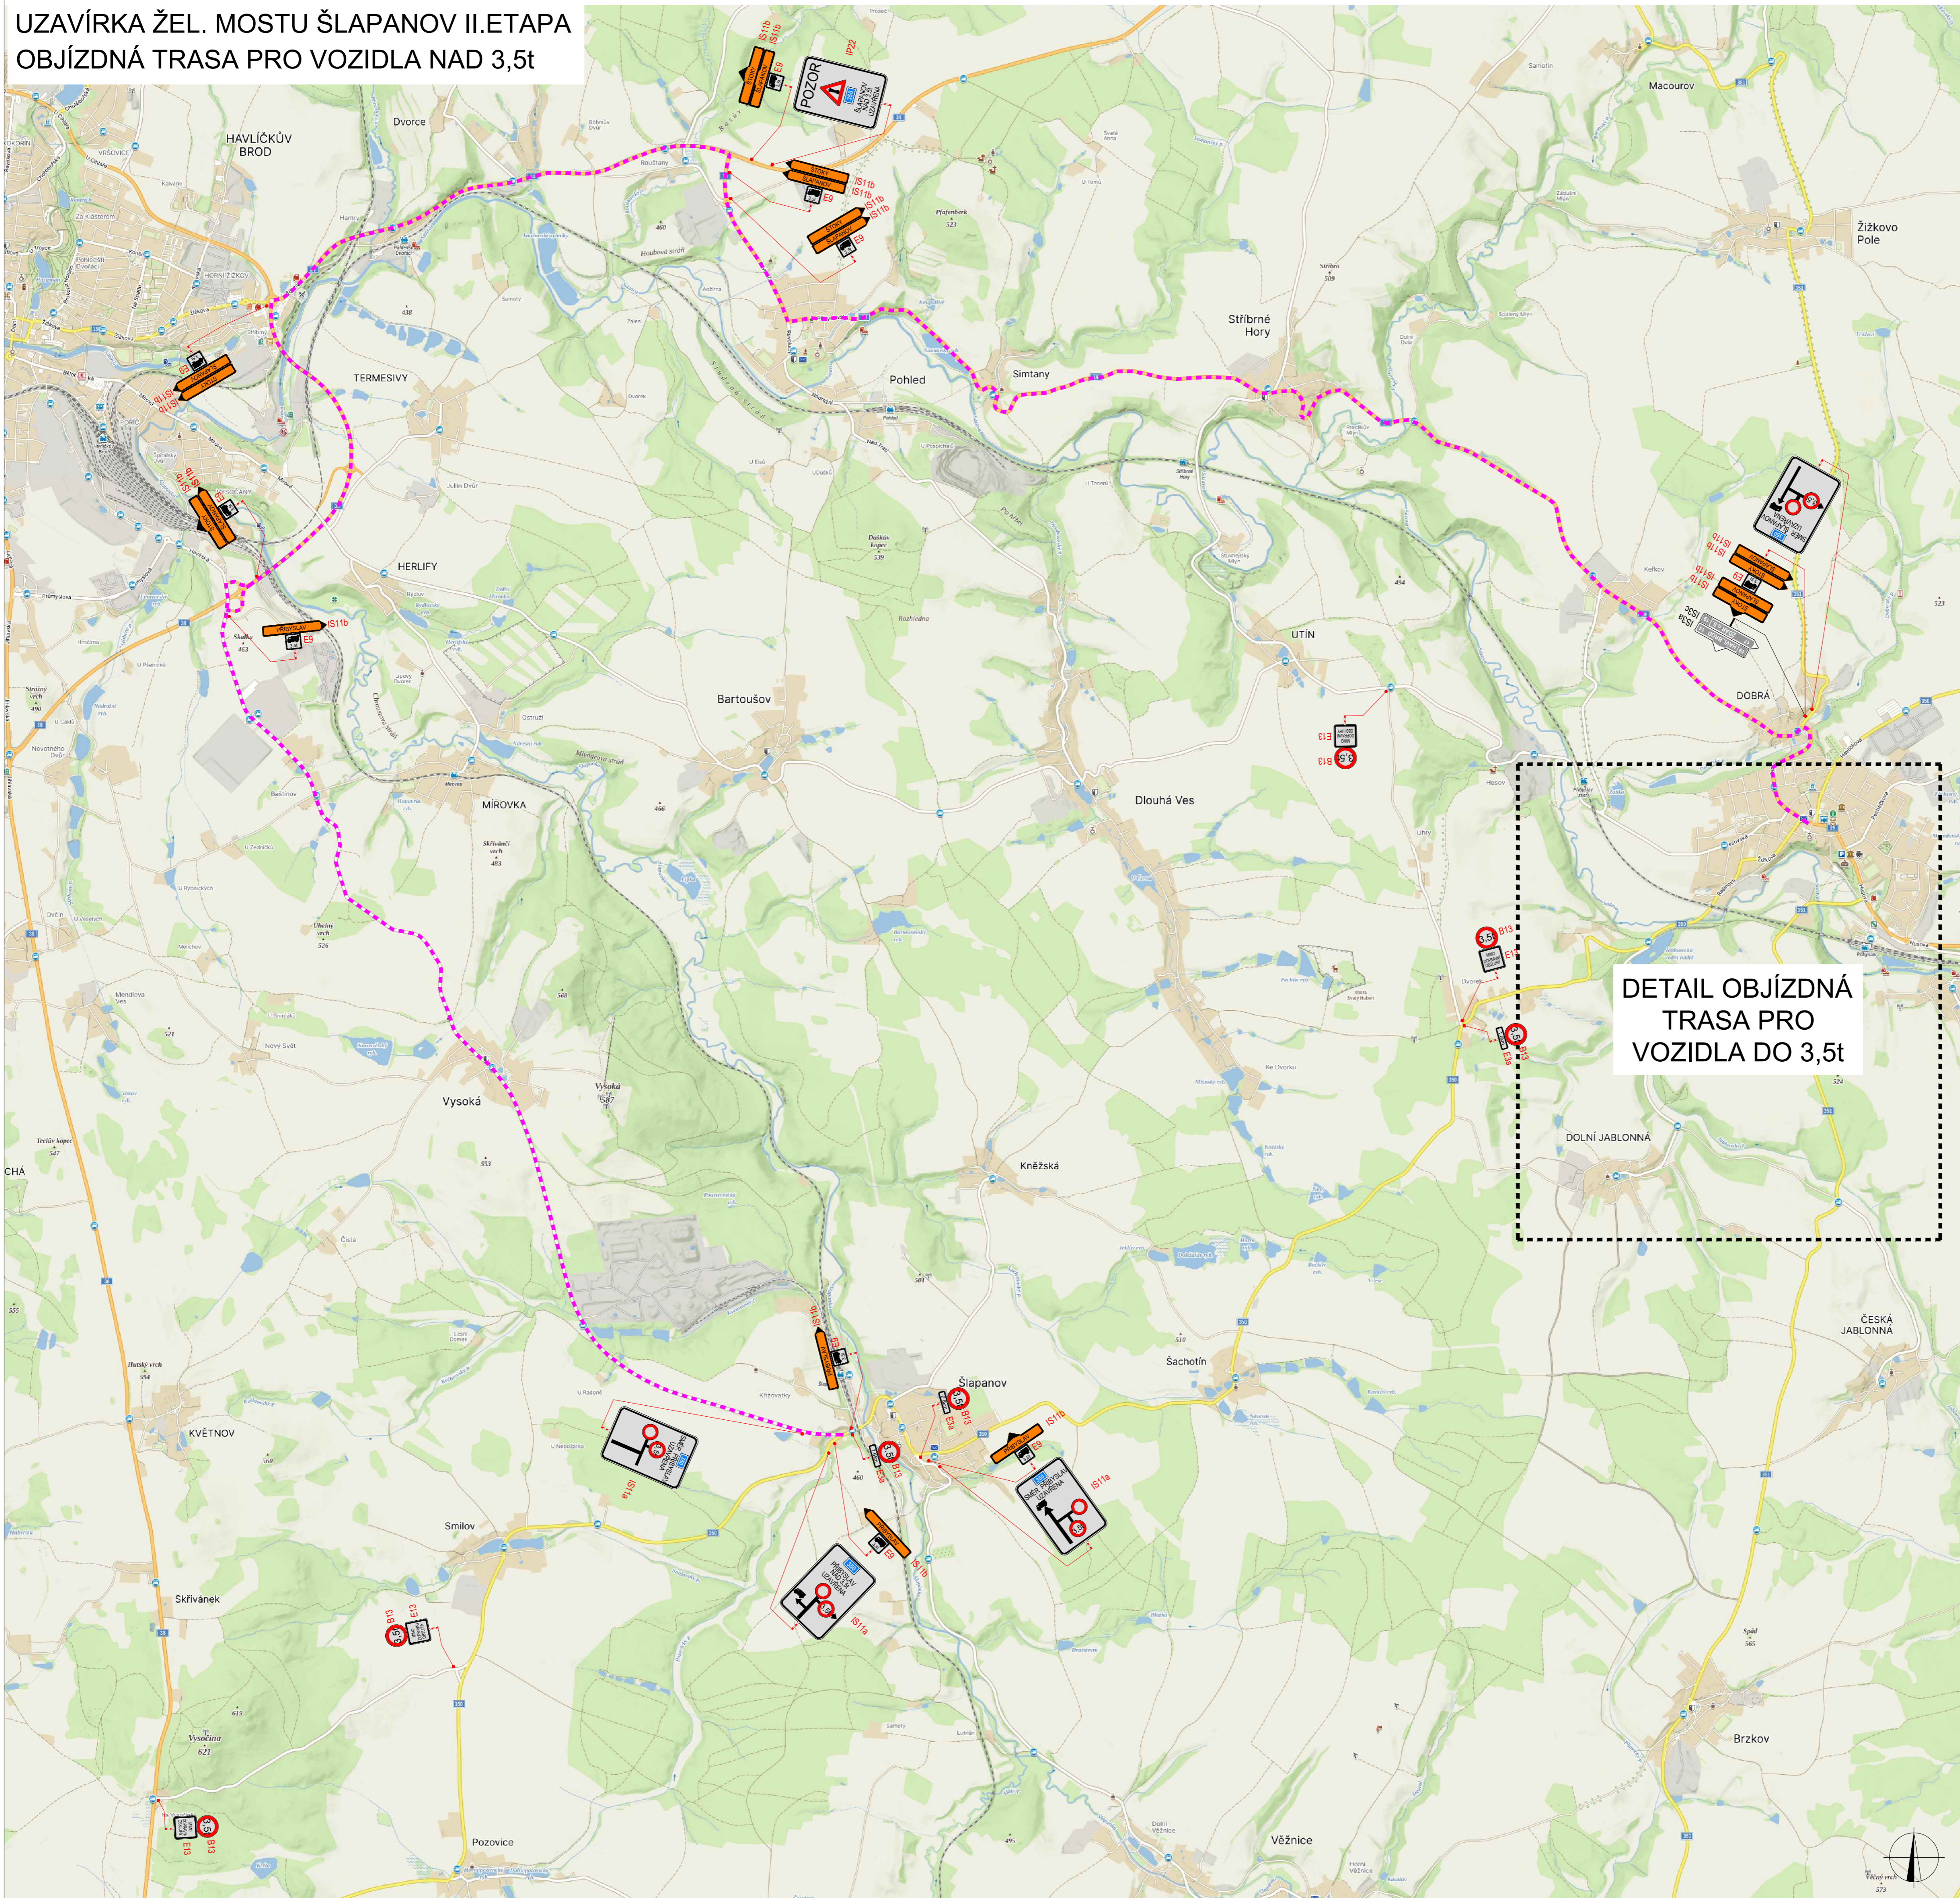

**DETAIL OBJÍZDNÁ
TRASA PRO
VOZIDLA DO 3,5t**

PLATNOST DOKUMENTACE		
V dne	V dne	V dne
LEGENDA		
NAVIŽNÍ PŘECHODNÉ DOPRAVNÍ ZNAČENÍ	OBJÍZDNÁ TRASA NAD	UZAVÍRKA
TRVALÉ DOPRAVNÍ ZNAČENÍ	TRVALÉ DOPRAVNÍ ZNAČENÍ DOČASNĚ ZNEPLATNĚNÉ	
<small>MIKROTRAFIKOVÝ SYSTÉM NA POZEMNÍ KOMUNIKACI BUDE REALIZOVÁNA PŘI Č. 363 / 2008 Sb., VYHLÁŠKY Č. 234 / 2015 Sb., POČET PRÁVNÍKŮV ČESKÝCH NEMĚNĚNÁ A TECHNICKÝCH POKYNEK A MANUÁLU DOPRAVY</small>		
DOPROVEDÁNÍ PROJEKTU: Richard Peška VYPRACOVÁNÍ: Lukáš Beránek KONTROLA: Richard Peška	 	WZM VÝZN: 1 Štátní 5113/1, 51 Číslo přílohy: 51 1
Rekonstrukce traťového úseku Přibyslav - Pohled SO 12-20-02 okres Havlíčkův Brod, kraj Vysočina		ČÍSLO ZÁKAZY: 007/2025 DATUM: 02/2025 MĚŘÍTKO: - ÚČEL: RDS
SITUACE DOPRAVNĚ-INŽENÝRSKÝCH OPATŘENÍ		

UZAVÍRKA ŽEL. MOSTU ŠLAPANOV II. ETAPA
OBJÍZDNÁ TRASA PRO VOZIDLA DO 3,5t

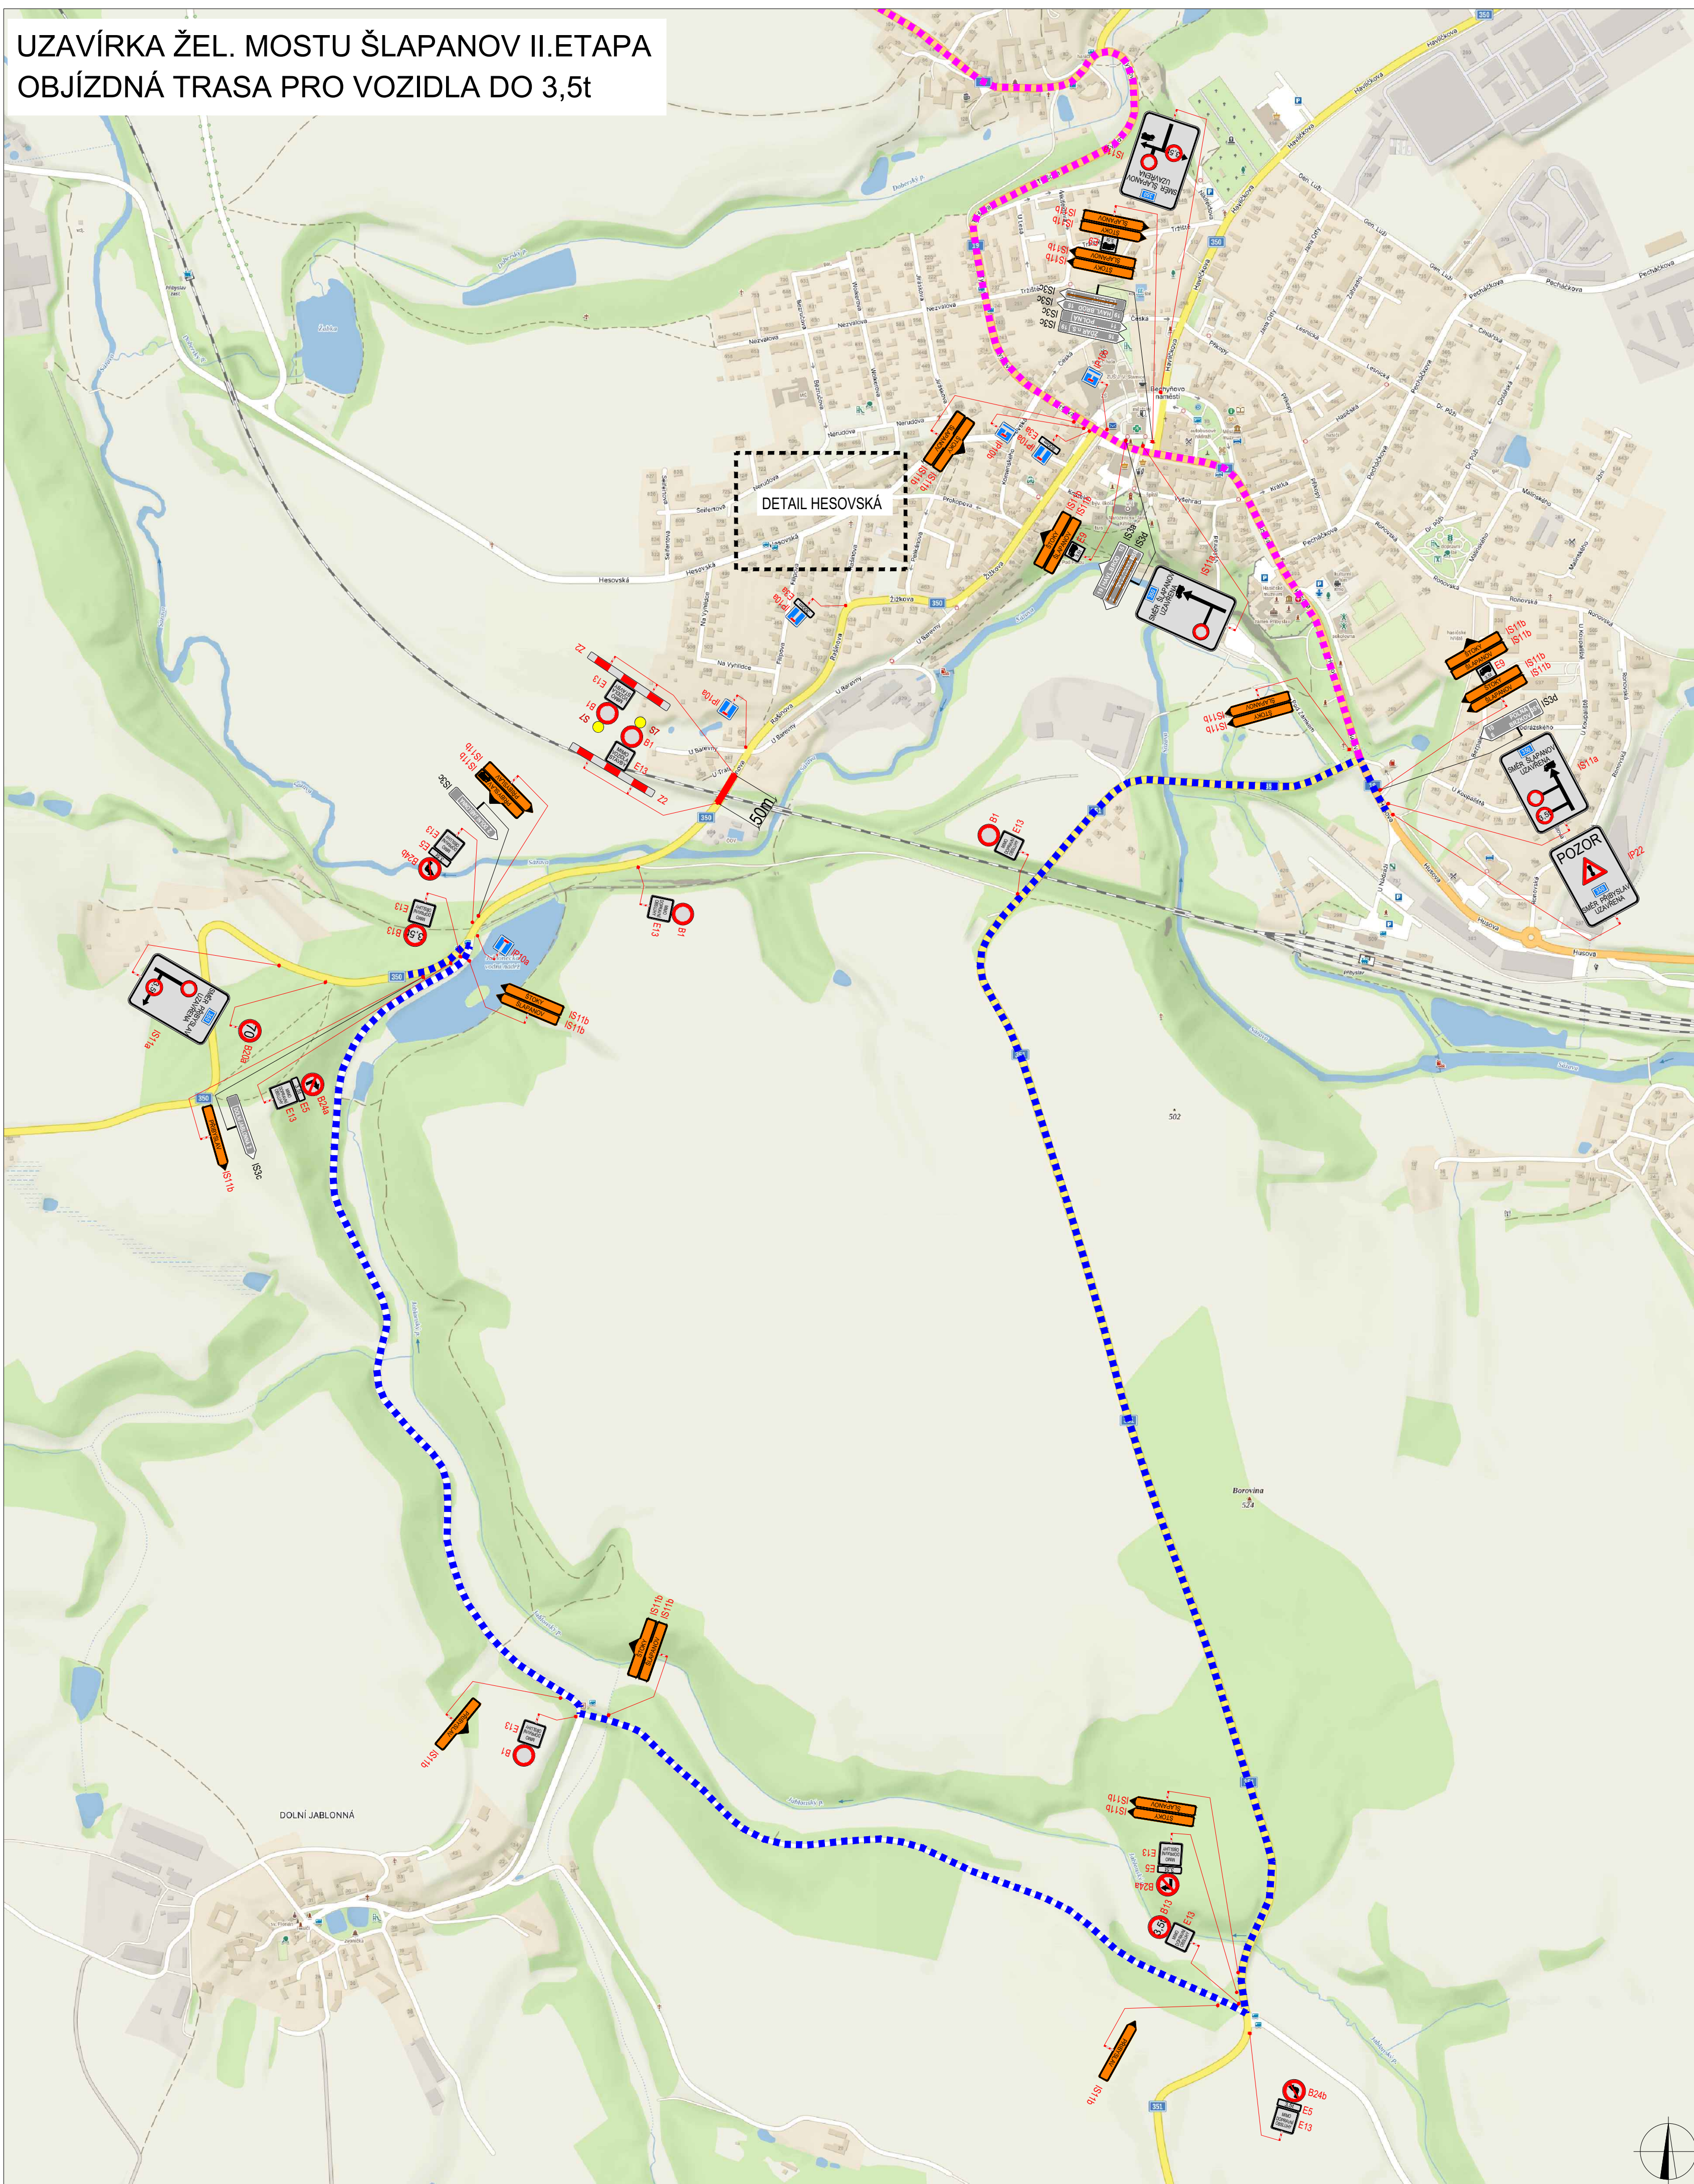

PLATNOST DOKUMENTACE

V _____ dne _____	V _____ dne _____	V _____ dne _____
-------------------	-------------------	-------------------


LEGENDA

B1	NAVŘZENÉ PŘECHODNÉ DOPRAVNÍ ZNAČENÍ	UZAVÍRKA
B1	TRVALÉ DOPRAVNÍ ZNAČENÍ	OBJÍZDNÁ TRASA NAD 3,5t
B1	TRVALÉ DOPRAVNÍ ZNAČENÍ DOČASNĚ ZNEPLATNĚNÉ	OBJÍZDNÁ TRASA DO 3,5t


MÍSTNÍ ÚPRAVA PROJEKTU NA POŠTĚNÝ KOMUNIKACÍ BUDE REALIZOVÁNA PODLE ZÁKONA Č. 362/2005 SB., VYHLÁŠKY Č. 234/2005 SB. PODLE PŘÍSLUŠNÝCH ČESKÝCH TECHNICKÝCH NORMŮ ČSN A TECHNICKÝCH PODMÍNEK MINISTERSTVA DOPRAVY

DOPROVĚDNÝ PROJEKTANT:	Richard Peška		
VYPRACOVAL:	Lukáš Beránek		
KONTROLOVAL:	Richard Peška		
NÁZEV STAVBY:	Rekonstrukce traťového úseku Příbyslav - Pohled SO 12-20-02 okres Havlíčkův Brod, kraj Vysočina	ČÍSLO ZMĚNKY: 007/2025 DATUM: 02/2025	VÝZNAC, s.r.o. Sídlo: 51131/1, 586 01 Jihlava
OBŠAH:	Situace dopravně-inženýrských opatření	MĚŘÍTKO: - ČEJL: RDS	ČÍSLO PŘÍLOH: 2

DETAIL HESOVSKÁ

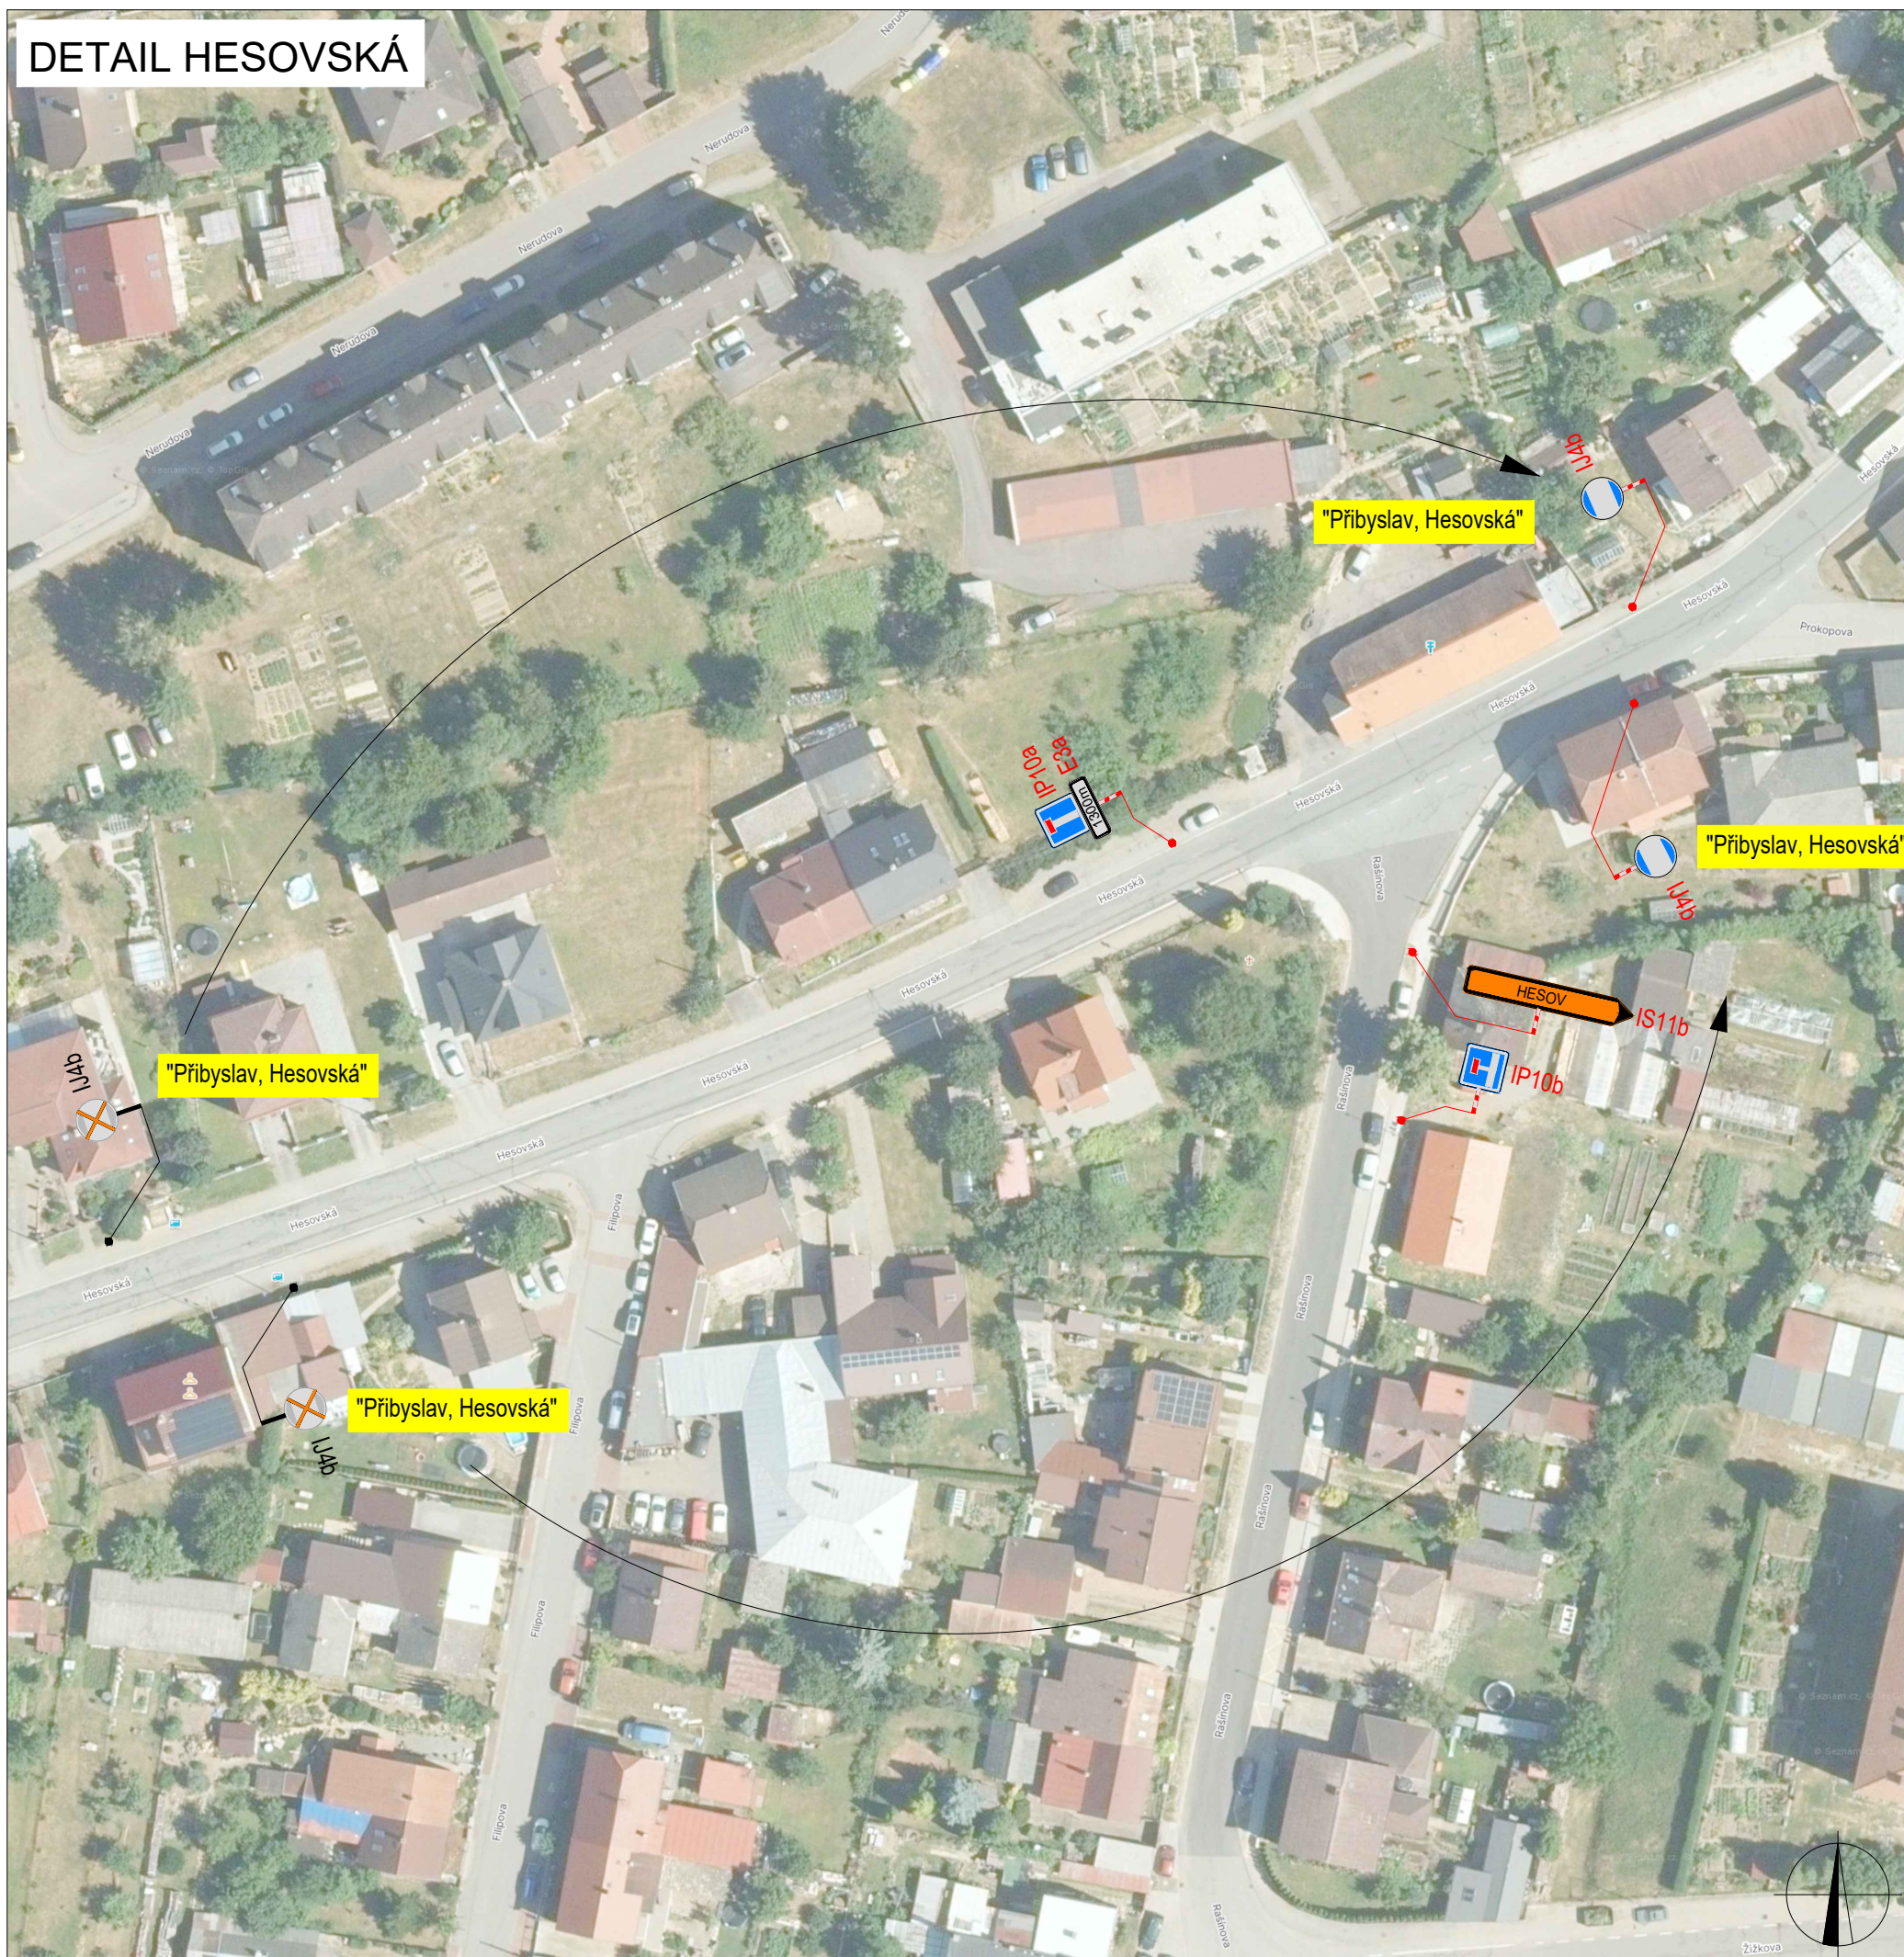

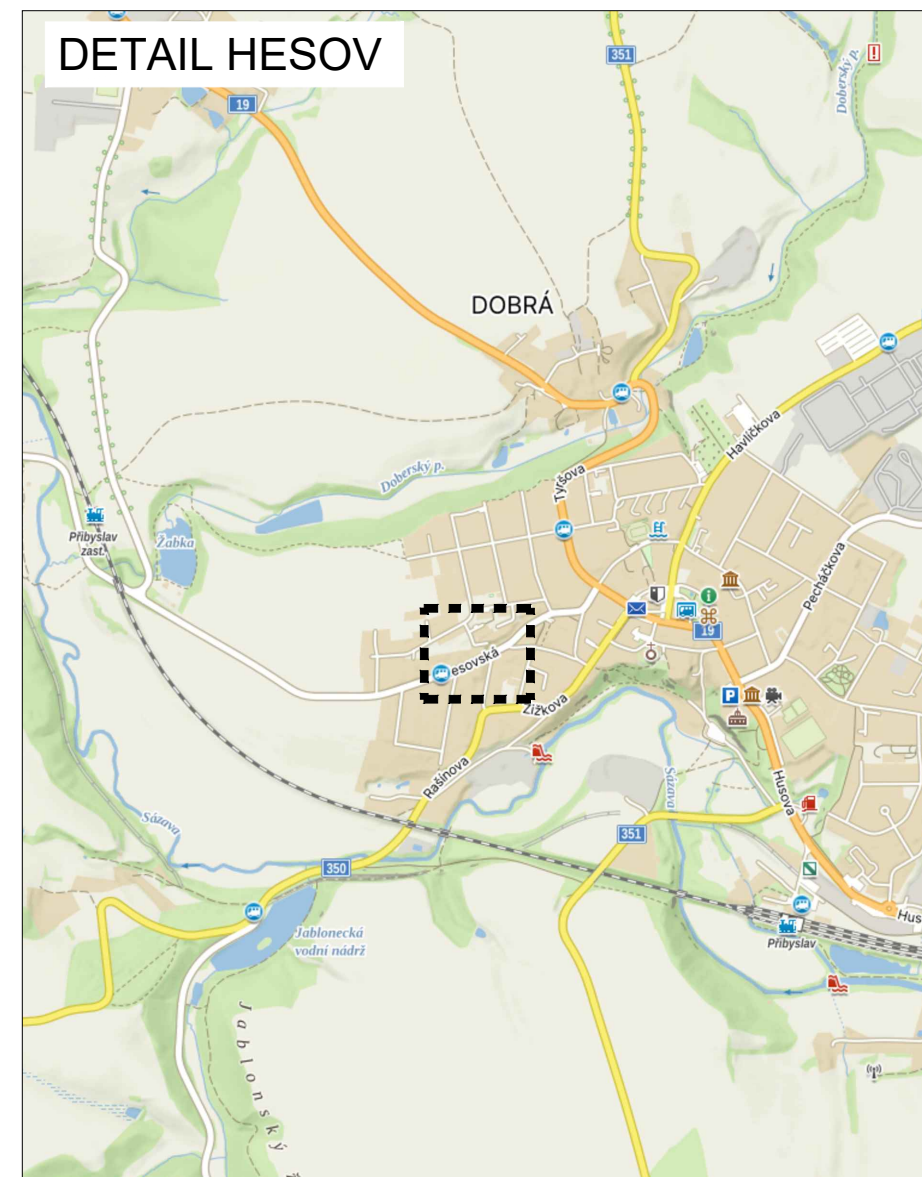


DETAIL HESOV





PLATNOST DOKUMENTACE

V dne	V dne	V dne
-------------------	-------------------	-------------------

LEGENDA

-  B1 NAVRŽENÉ PŘECHODNÉ DOPRAVNÍ ZNAČENÍ
-  B1 TRVALÉ DOPRAVNÍ ZNAČENÍ
-  B1 TRVALÉ DOPRAVNÍ ZNAČENÍ DOČASNĚ ZNEPLATNĚNÉ

MÍSTNÍ ÚPRAVA PROVOZU NA POZEMNÍ KOMUNIKACI BUDE REALIZOVÁNA PODLE ZÁKONA Č. 361 / 2000 SB., VYHLÁŠKY Č. 294 / 2015 SB., PODLE PŘÍSLUŠNÝCH ČESKÝCH TECHNICKÝCH Norem ČSN A TECHNICKÝCH PODMÍNEK MINISTERSTVA DOPRAVY

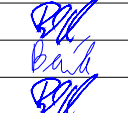ZODPovědný projektant:	Richard Peška		
Vypracoval:	Lukáš Beránek		
Kontroloval:	Richard Peška		
Název stavby:	Rekonstrukce traťového úseku Přibyslav - Pohled SO 12-20-02 okres Havlíčkův Brod, kraj Vysočina	Číslo zakázky:	007/2025
		Datum:	02/2025
		Formát:	
Obsah:	Situace dopravně-inženýrských opatření	Měřítko:	-
		Účel:	RDS
		Číslo přílohy:	3
		Souprava:	