



LEGENDA

TRVÁLE SVISLÉ
DOPRAVNÍ ZNAČENÍ

DOČASNÉ ZNEPLATNĚNÉ
TRVÁLE DOPRAVNÍ ZNAČENÍ

NAVRŽENÉ PŘECHODNÉ
DOPRAVNÍ ZNAČENÍ

Pozn.: Dopavní značení v rozporu s objízdnou trasou bude zneplatněno.


ZODPOVĚDNÝ PROJEKTANT:	Richard Peška			
VYPRACOVAL:	Lukáš Beránek			
KONTROLOVAL:	Lukáš Beránek			
NÁZEV STAVBY:		DATUM:	09/2025	VYZNAČ, s.r.o. Srážná 5113/1, 586 01 Jihlava
I/38 Habry, most ev.č. 38-056		FORMÁT:		
okres Havlíčkův Brod, kraj Vysočina, Česko		MĚŘÍTKO:	-	
Situace dopravně-inženýrských opatření				ČÍSLO PŘÍLOHY: 1 SOUPRAVA:



OMEZENÍ VJEZDU DO MĚSTA HABROVY

LEGENDA	
	TRVALÉ SVISLE DOPRAVNÍ ZNAČENÍ
	DOČASNÉ ZNEPLATNĚNÉ TRVALÉ DOPRAVNÍ ZNAČENÍ
	NAVRŽENÉ PŘECHODNÉ DOPRAVNÍ ZNAČENÍ

Pozn.: Dopravní značení v rozporu s objízdnou trasou bude zneplatněno.

Pozn.: Dopravní značení v rozporu s objízdnou trasou bude zneplatněno.

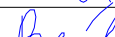
ZODPOVĚDNÝ PROJEKTANT:	Richard Peška	  	 VYZNAC DOPRAVNÍ INŽENÝRING
VYPRACOVAL:	Lukáš Beránek		
KONTROLOVAL:	Lukáš Beránek		
NÁZEV STAVBY:	I/38 Habry, most ev.č. 38-056 okres Havlíčkův Brod, kraj Vysočina, Česko		DATUM: 09/2025
			FORMÁT:
			MĚŘÍTKO: -
Situace dopravně-inženýrských opatření			ČÍSLO PŘÍLOH: 2
			SOUPRAVA:

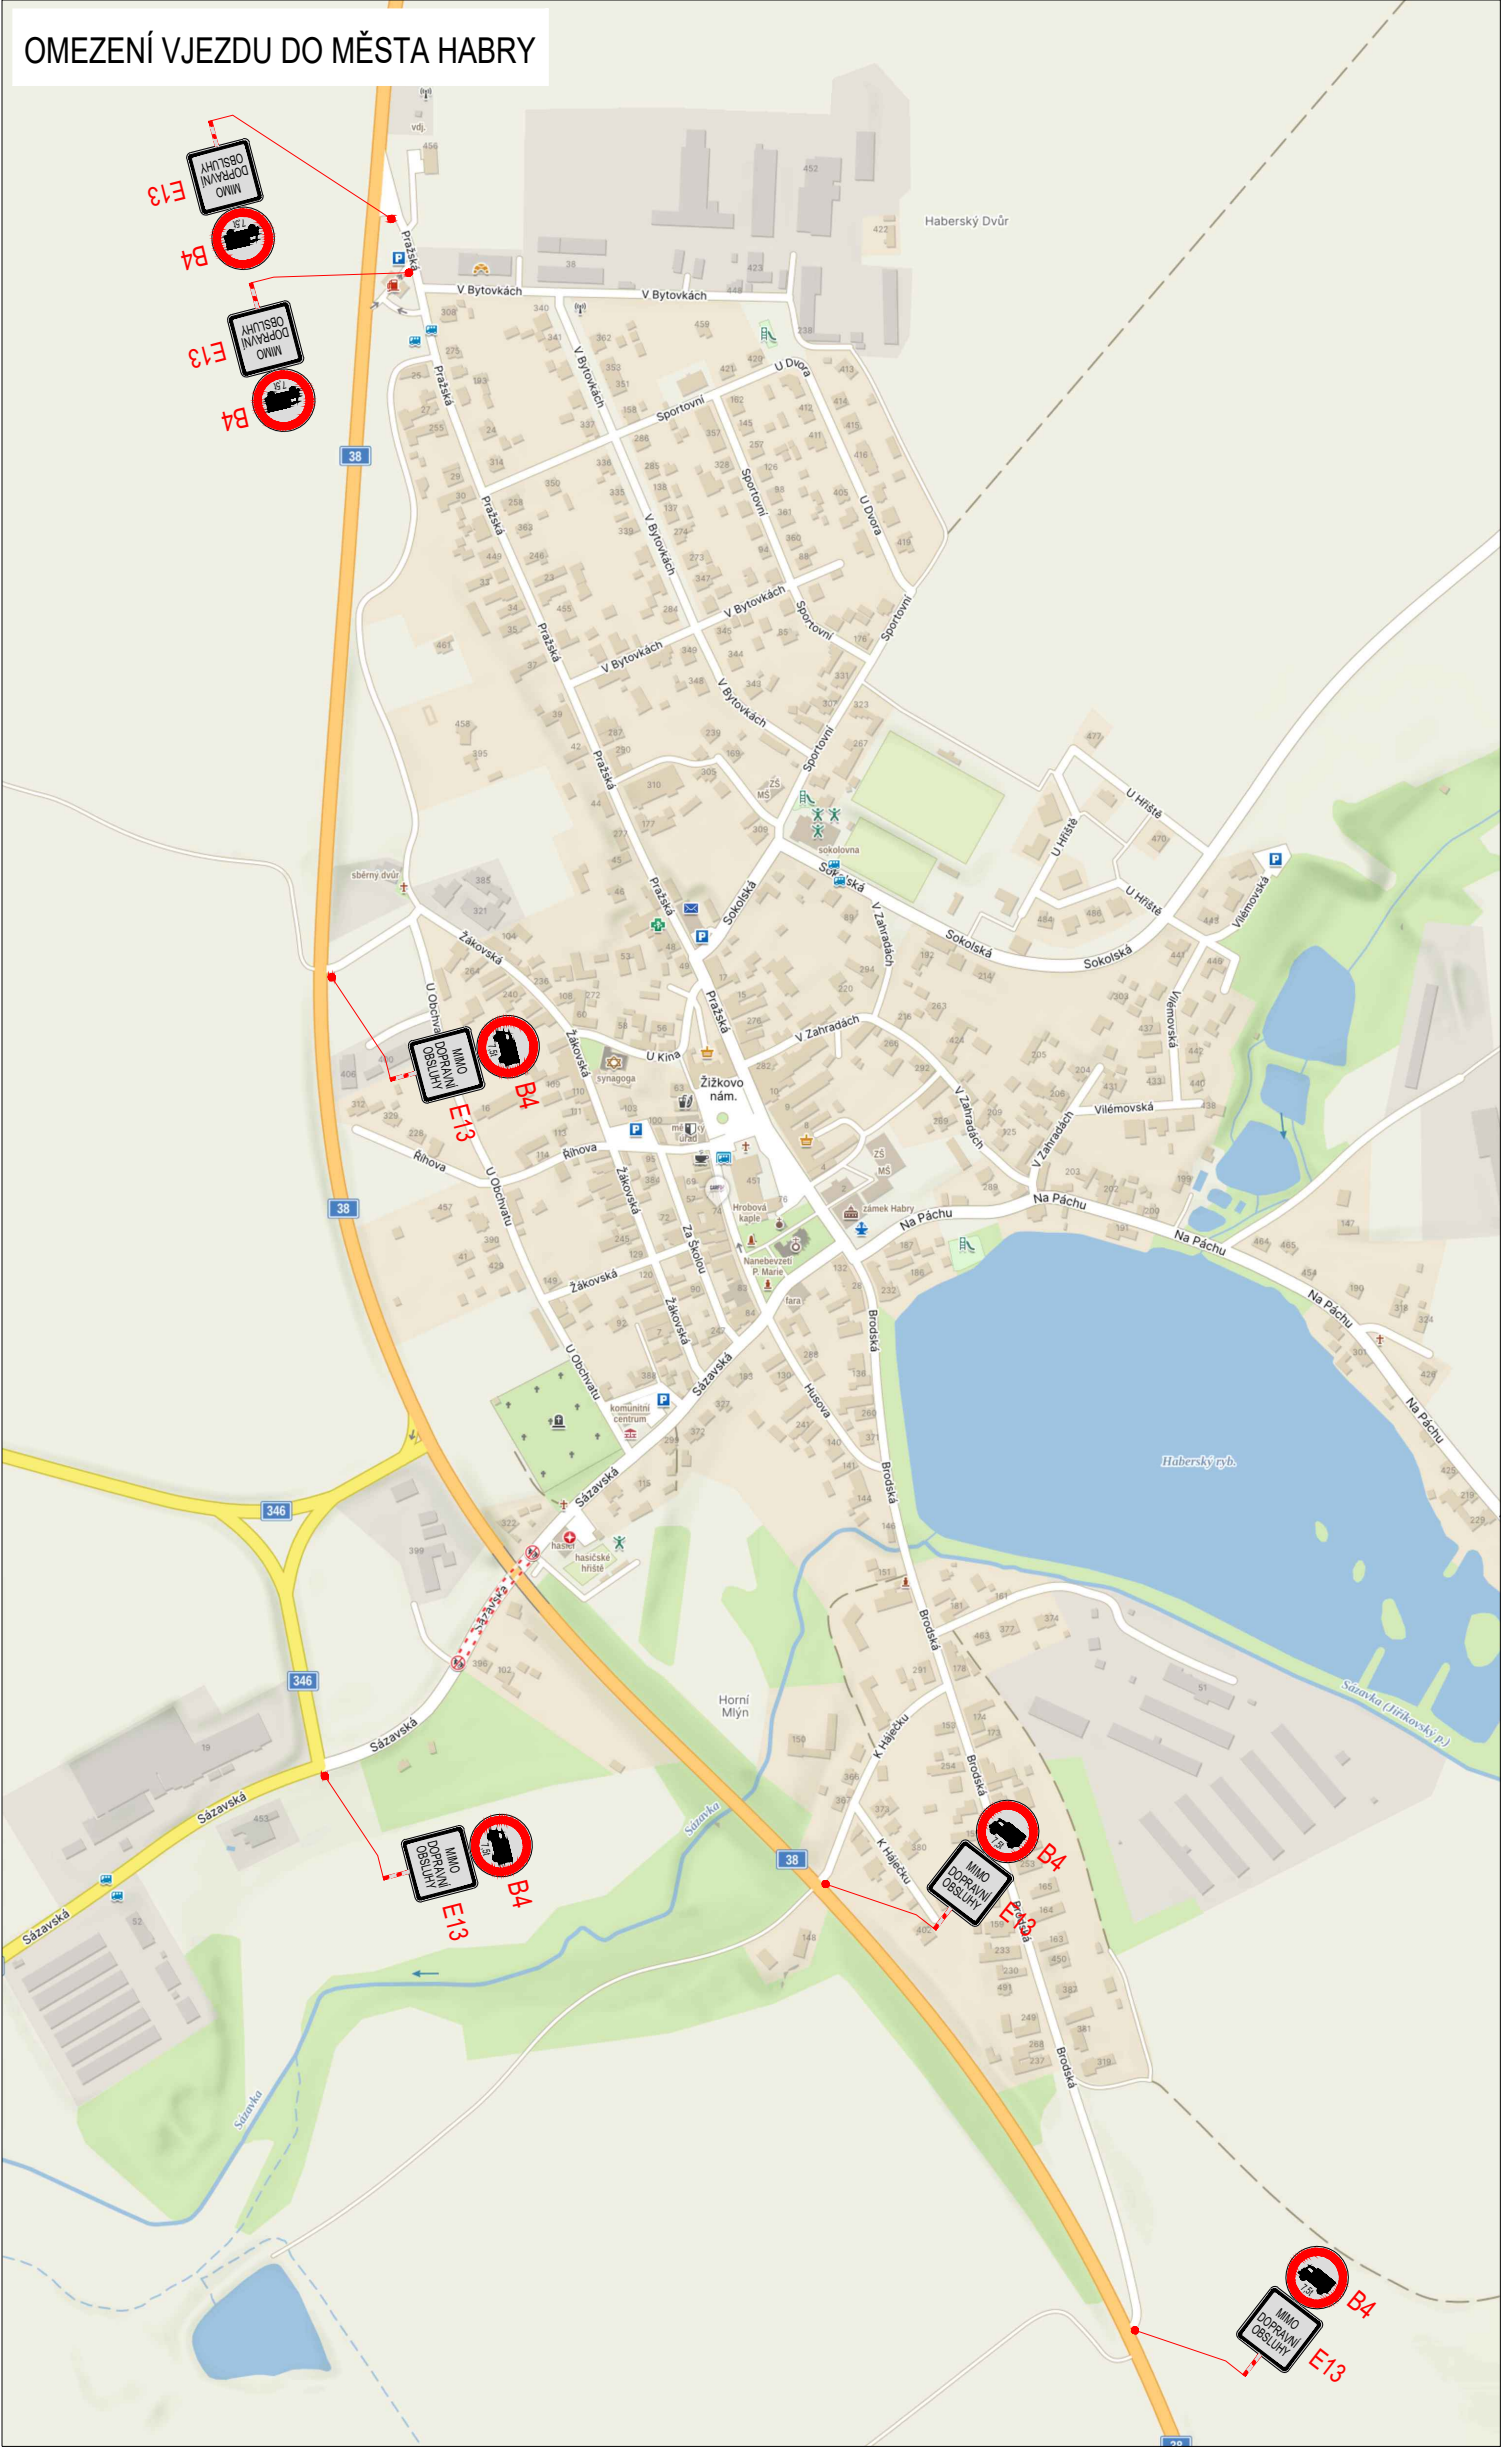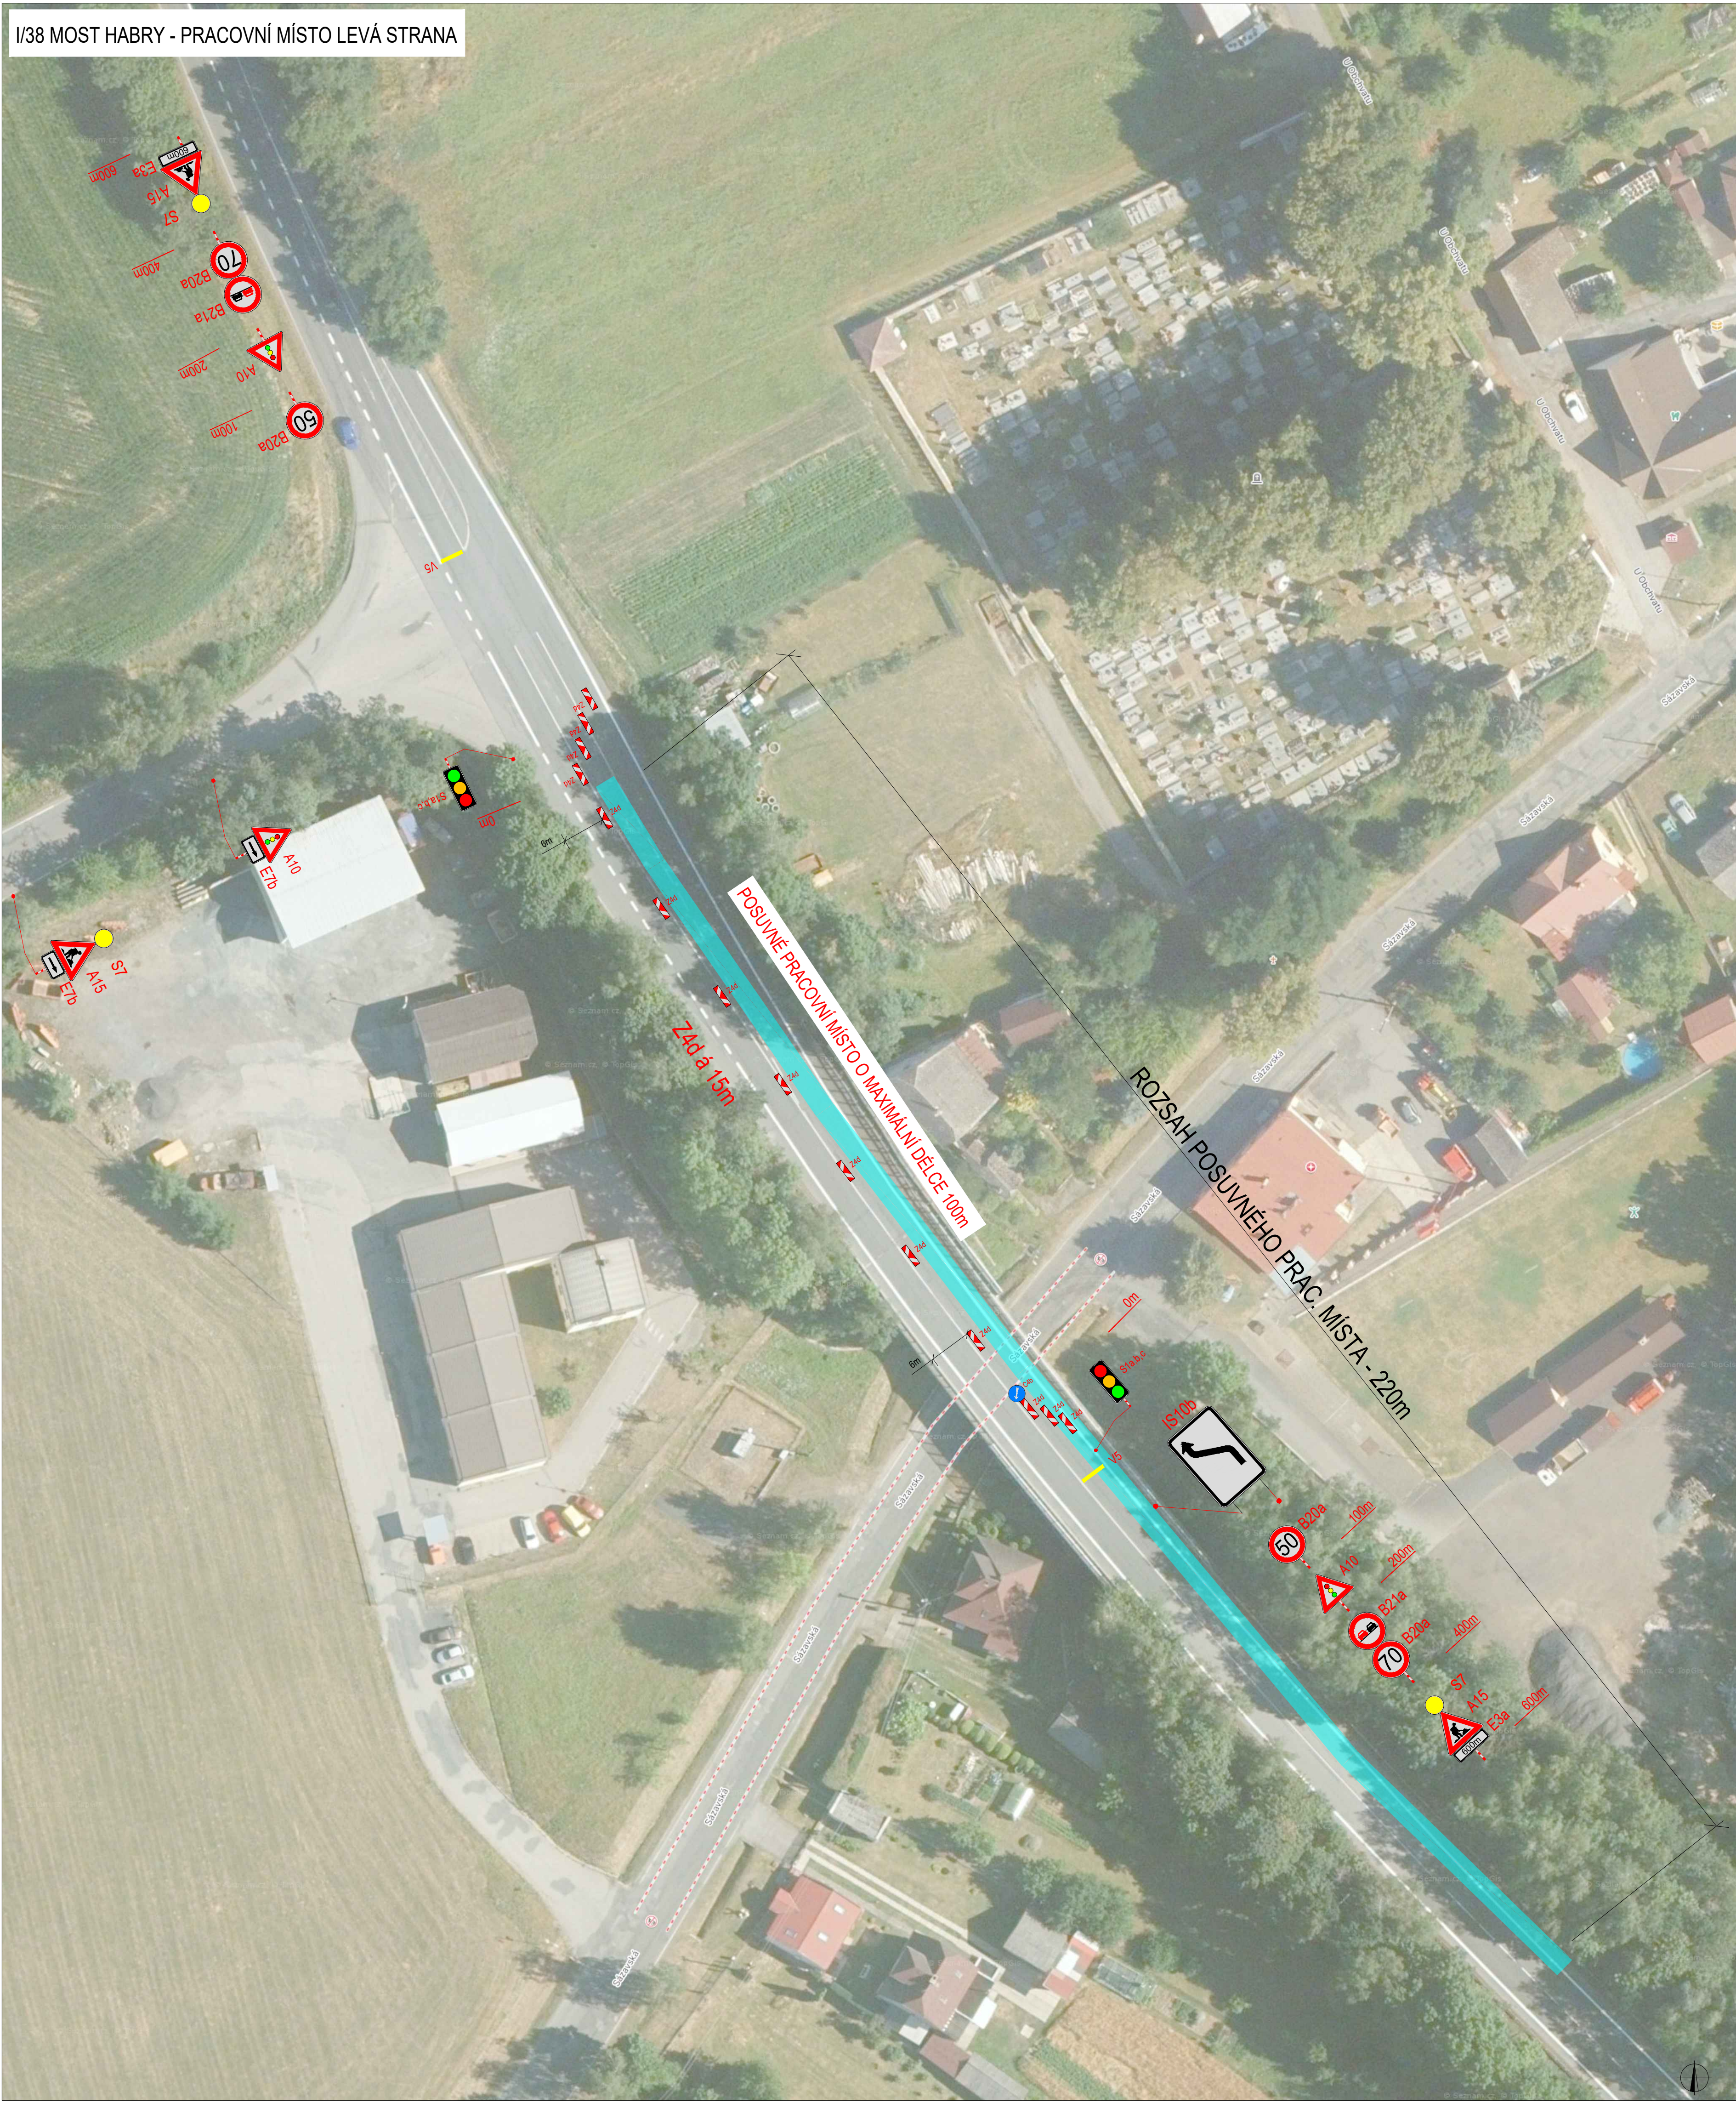


LEGENDA		
 P6	TRVALÉ SVISLÉ DOPRAVNÍ ZNAČENÍ	 ROZSAH PRACOVNÍHO MÍSTA
 P6	DOČASNÉ ZNEPLATNĚNÉ TRVALÉ DOPRAVNÍ ZNAČENÍ	
 P6	NAVŘZENÉ PŘECHODNÉ DOPRAVNÍ ZNAČENÍ	
Pozn.: Dopravní značení v rozporu s objízdnou trasou bude zneplatněno.		

ZODPOVĚDNÝ PROJEKTANT:	Richard Peška			
VYPRACOVAL:	Lukáš Beránek			
KONTROLOVAL:	Lukáš Beránek			
NÁZEV STAVBY: I/38 Habry, most ev.č. 38-056 okres Havlíčkův Brod, kraj Vysočina, Česko		DATUM: 09/2025	VYZNAČ, s.r.o. Srážná 5113/1, 586 01 Jihlava	
		FORMÁT:		
Situace dopravně-inženýrských opatření		MĚŘÍTKO:	ČÍSLO PŘÍLOHY: 3	
			SOUPRAVA:	

III/34610 MOST HABRY - PRACOVNÍ MÍSTO PRAVÁ STRANA

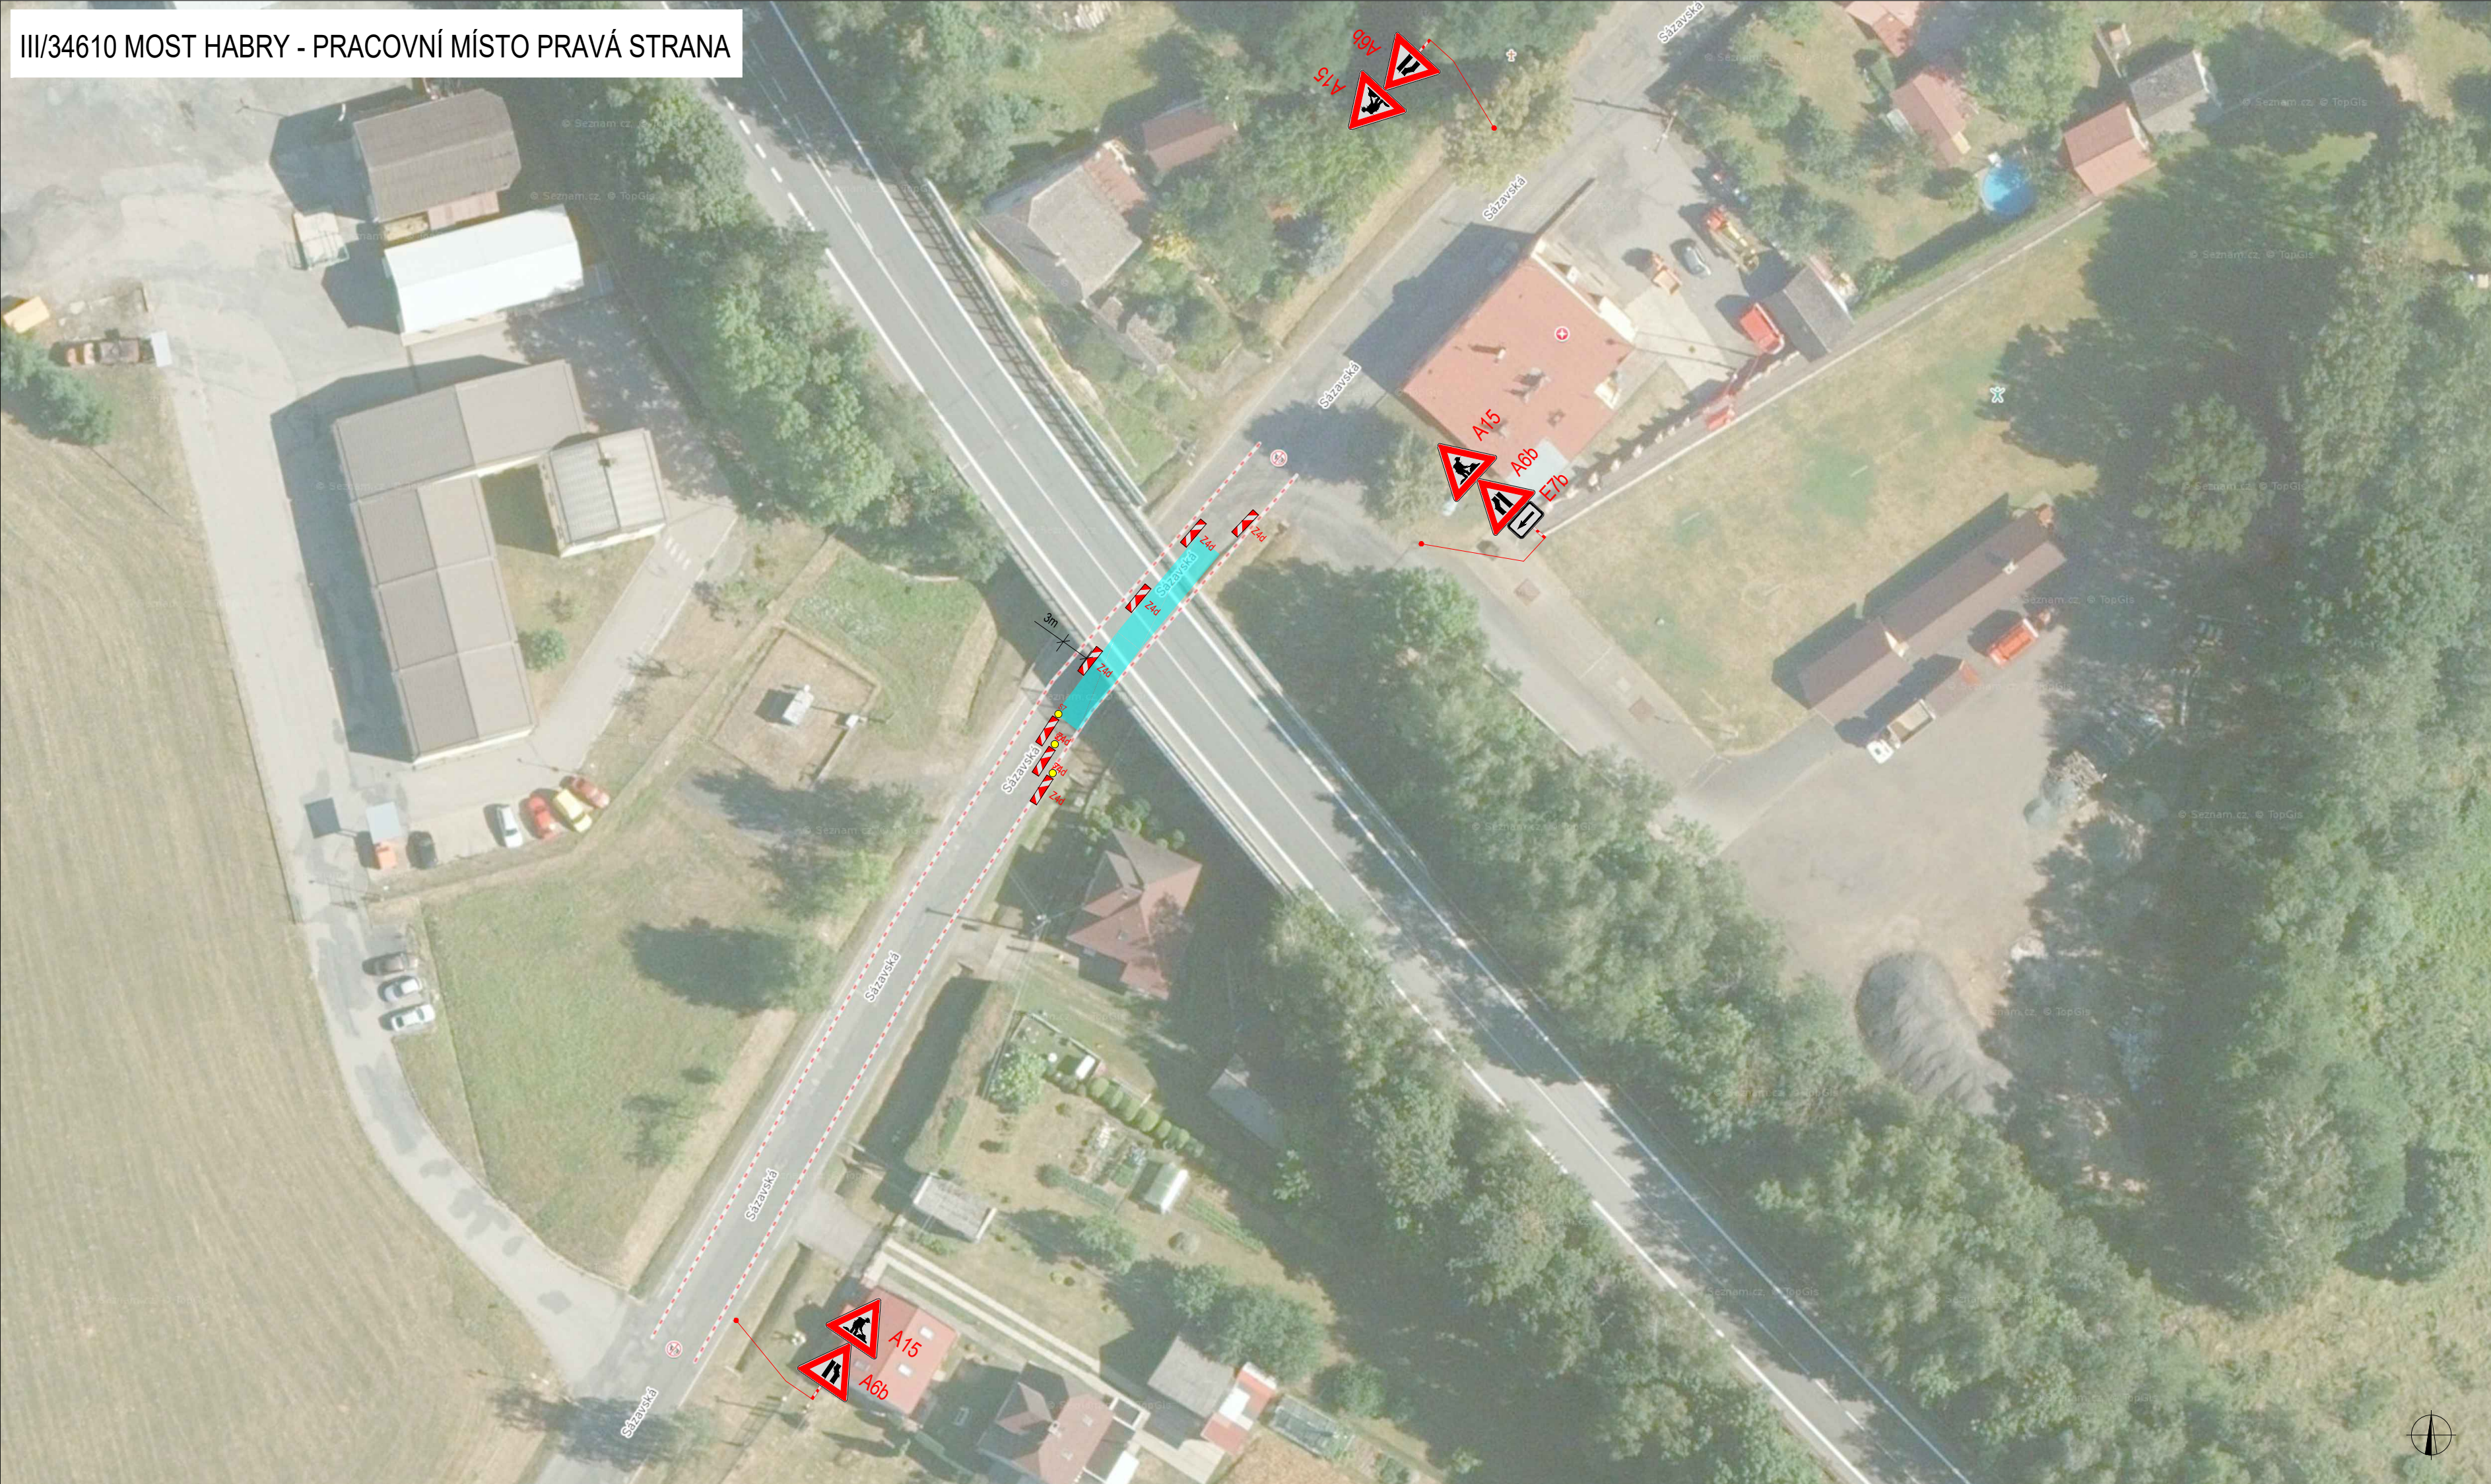

III/34610 MOST HABRY - PRACOVNÍ MÍSTO LEVÁ STRANA

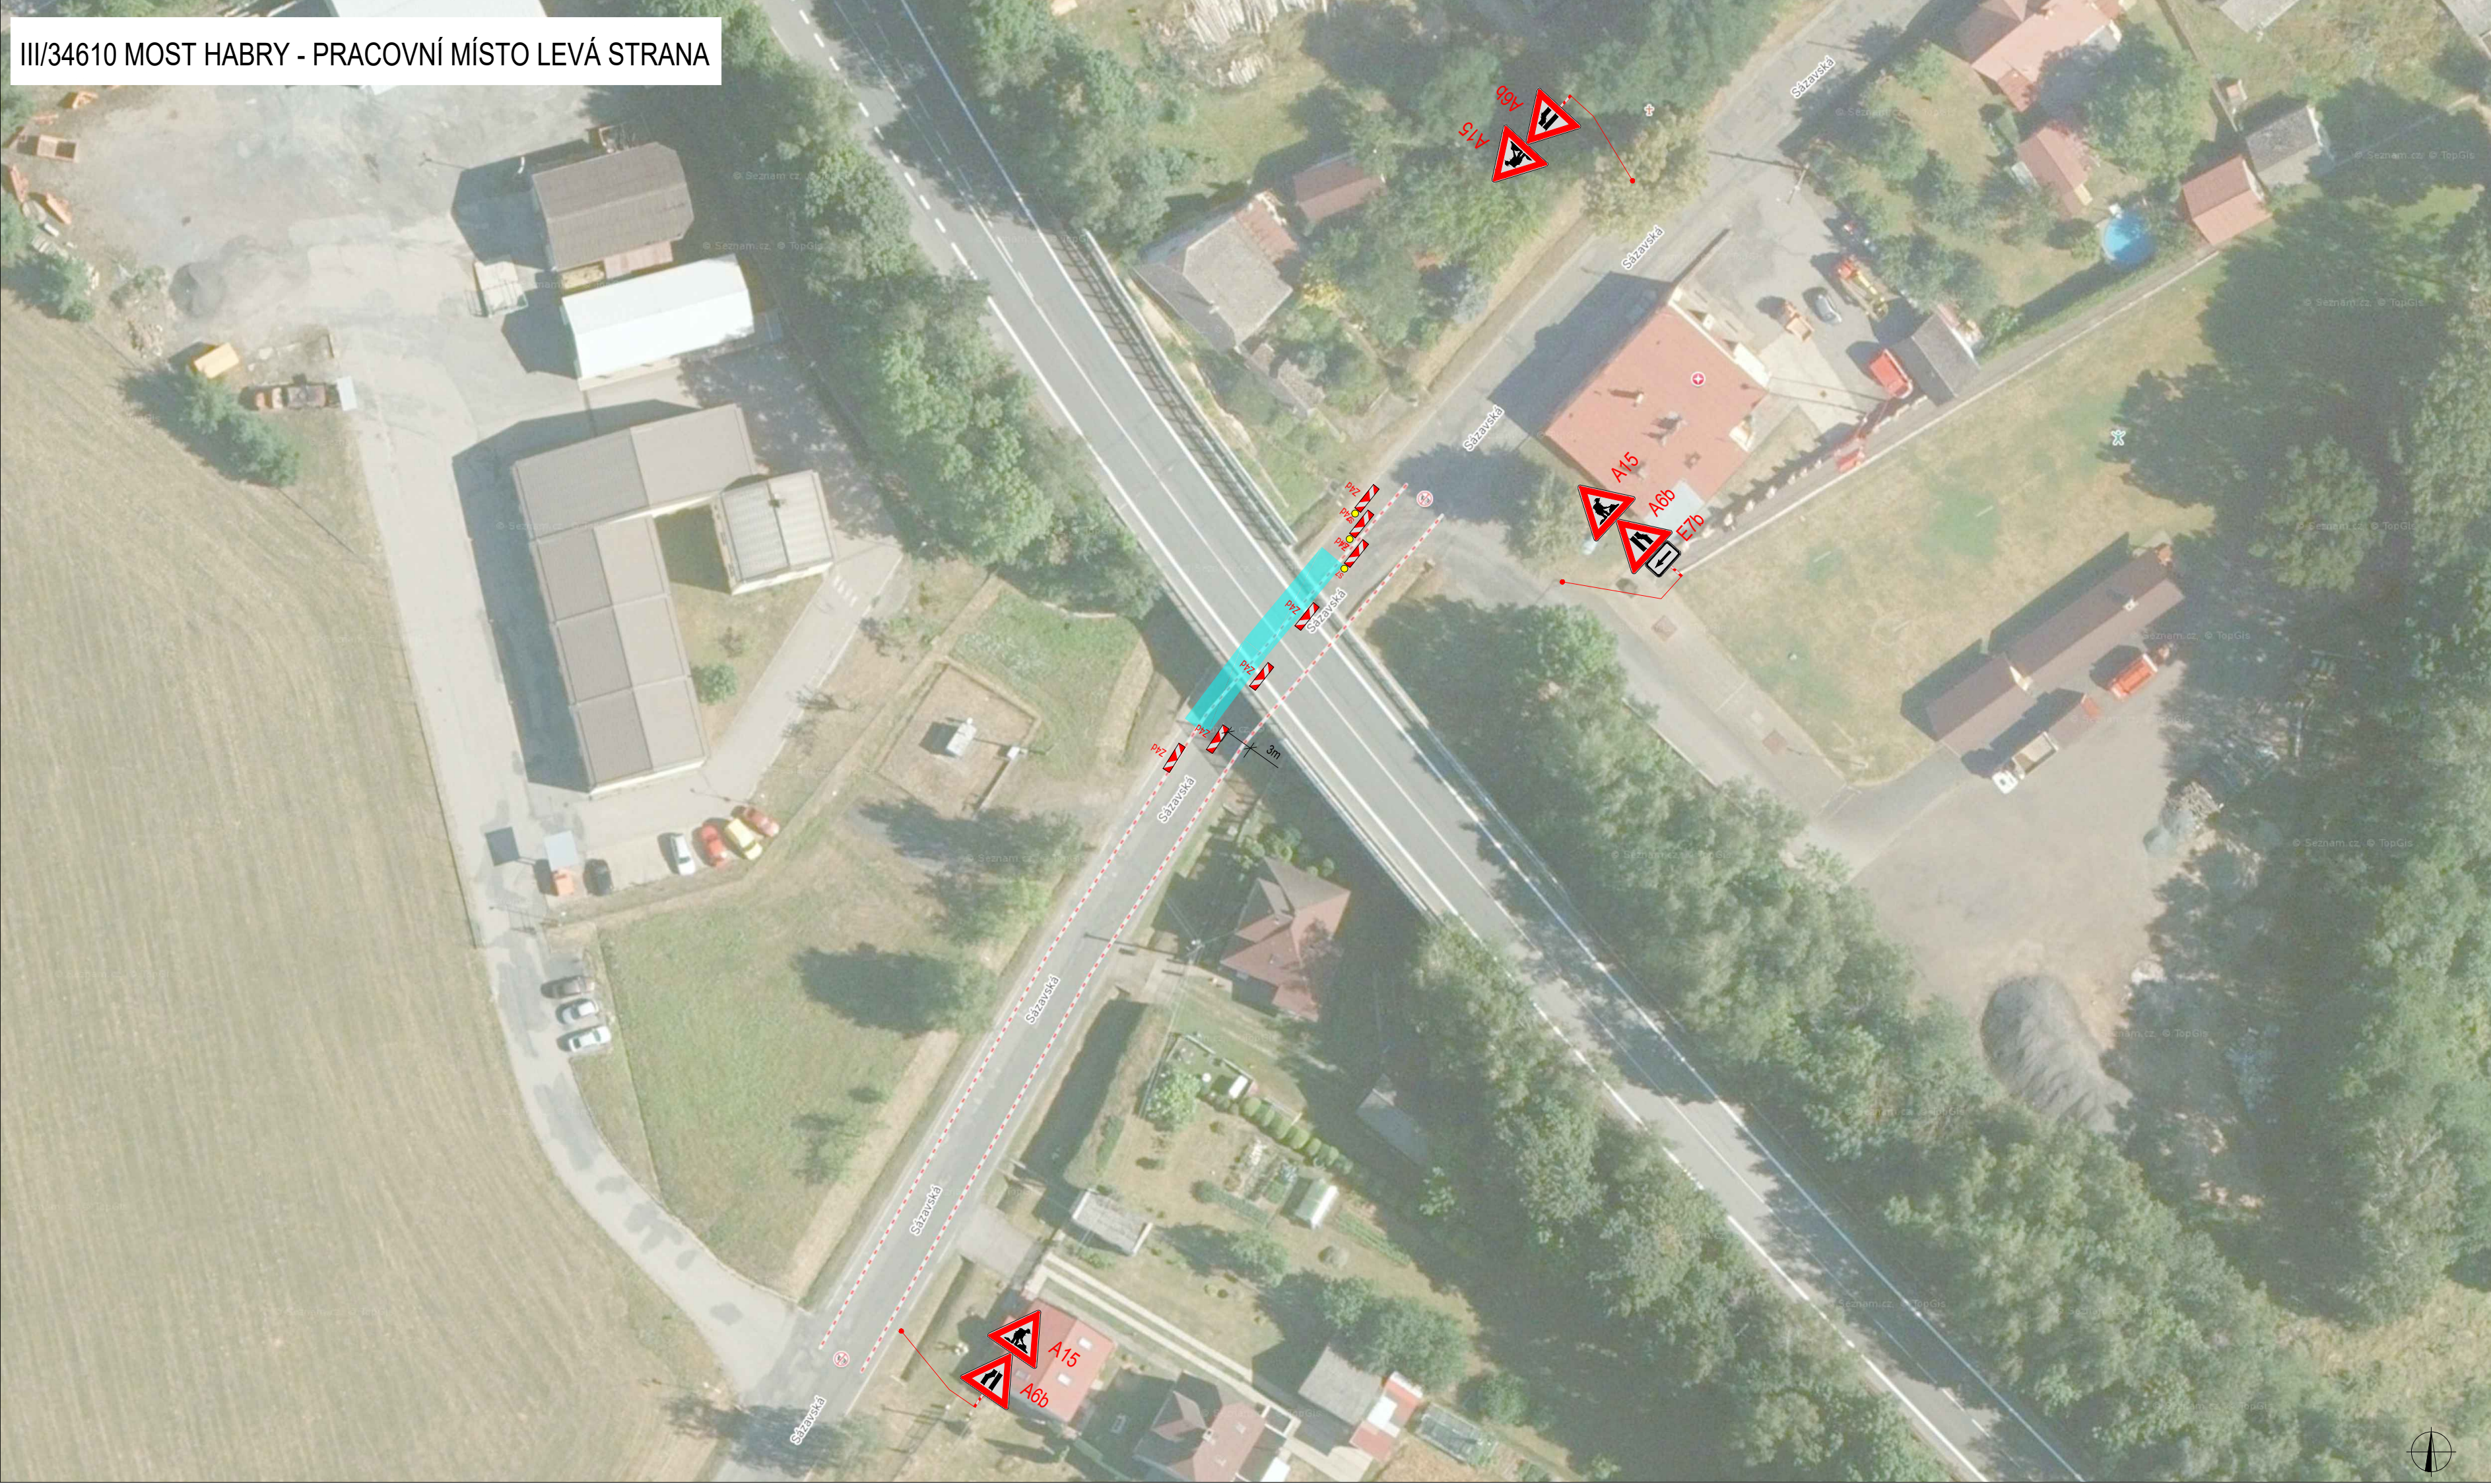

LEGENDA

 P6

TRVALÉ SVISLÉ
DOPRAVNÍ ZNAČENÍ



ROZSAH PRACOVNÍHO MÍSTA


 P6

DOČASNÉ ZNEPLATNĚNÉ
TRVALÉ DOPRAVNÍ ZNAČENÍ

 P6

NAVRŽENÉ PŘECHODNÉ
DOPRAVNÍ ZNAČENÍ

Pozn.: Dopravní značení v rozporu s objízdnou trasou bude zneplatněno.

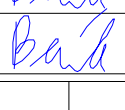ZODPOVĚDNÝ PROJEKTANT:	Richard Peška			
VYPRACOVAL:	Lukáš Beránek			
KONTROLOVAL:	Lukáš Beránek			
NÁZEV STAVBY:		DATUM:	09/2025	VYZNAČ, s.r.o. Srážná 5113/1, 586 01 Jihlava
I/38 Habry, most ev.č. 38-056		FORMÁT:		
okres Havlíčkův Brod, kraj Vysočina, Česko		MĚŘÍTKO:	-	
Situace dopravně-inženýrských opatření				ČÍSLO PŘÍLOHY: 3 SOUPRAVA: